


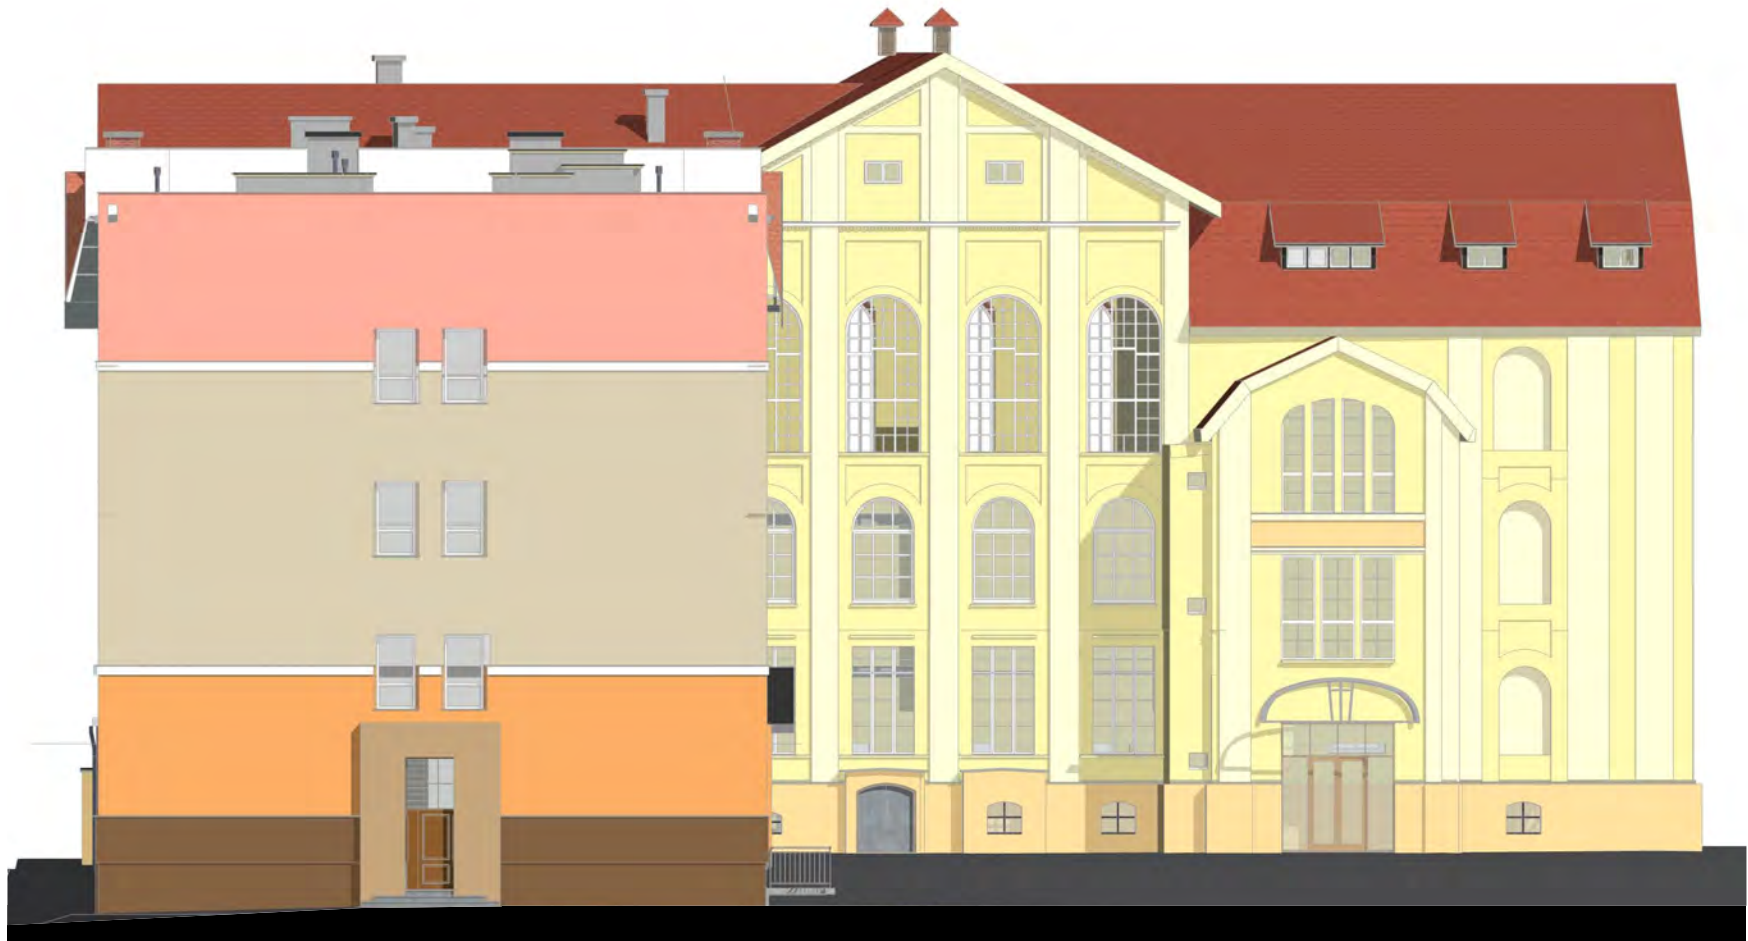

ELEWACJA ZACHODNIA



ELEWACJA WSCHODNIA



ELEWACJA POŁUDNIOWA

PRACOWNIA PROJEKTOWA PROJEKTOWANIE I NADZOROWANIE ZDZISŁAW KUFEL
89-600 CHOJNICE, ul.Sukienników 6, tel. TEL. +48 606 948 504 , architekt@zkufel.pl

NAZWA OBIEKTU BUDOWLANEGO		BUDYNEK SAL GIMNASTYCZNYCH SZKOŁY PODSTAWOWEJ NR 1					
NR. DZIAŁEK EWID.		1682/4					
ADRES OBIEKTU BUDOWLANEGO:		31 Stycznia 21/23, 89-600 Chojnice , Obr. ewid. 220201, 1.0001					
PROJEKT BUDOWLANY							
INWENTARYZACJA				SKALA			
Elewacje				NR RYS.:		6	
INWENTARYZOWAŁ:							
mgr inż.arch.Zdzisław Kufel							
upr. nr UAN-KZ-7210/379/88 w specjal. architekt.							
Data:28.04.2022							