

GE.6642.2643.2026

Starosta Chojnicki

P.2202

identyfikacja pól celowych i sposobu

Nazwa materiału zasobu

Qata walyana kopy materi zasetu

Imię i nazwisko / podpis osoby:

Z up. Starosty

mgr Alicja Kiedrowicz
Podinspektor
w Wydziale Geodezji

Powiat: chojnicki

Jednostka ewidencyjna: 220201_1, Chojnice - M


Obreb: 0001, Chojnice

Działka: 1682/4

obr. Chojnice 0001: dz. 1682/4

SKALA 1:1000

Układ odniesienia: PL-ETRF89, układ wsp. płaskich: PL-2000 strefa 6 (18°), układ wys.: PL-EVRF2007-NH

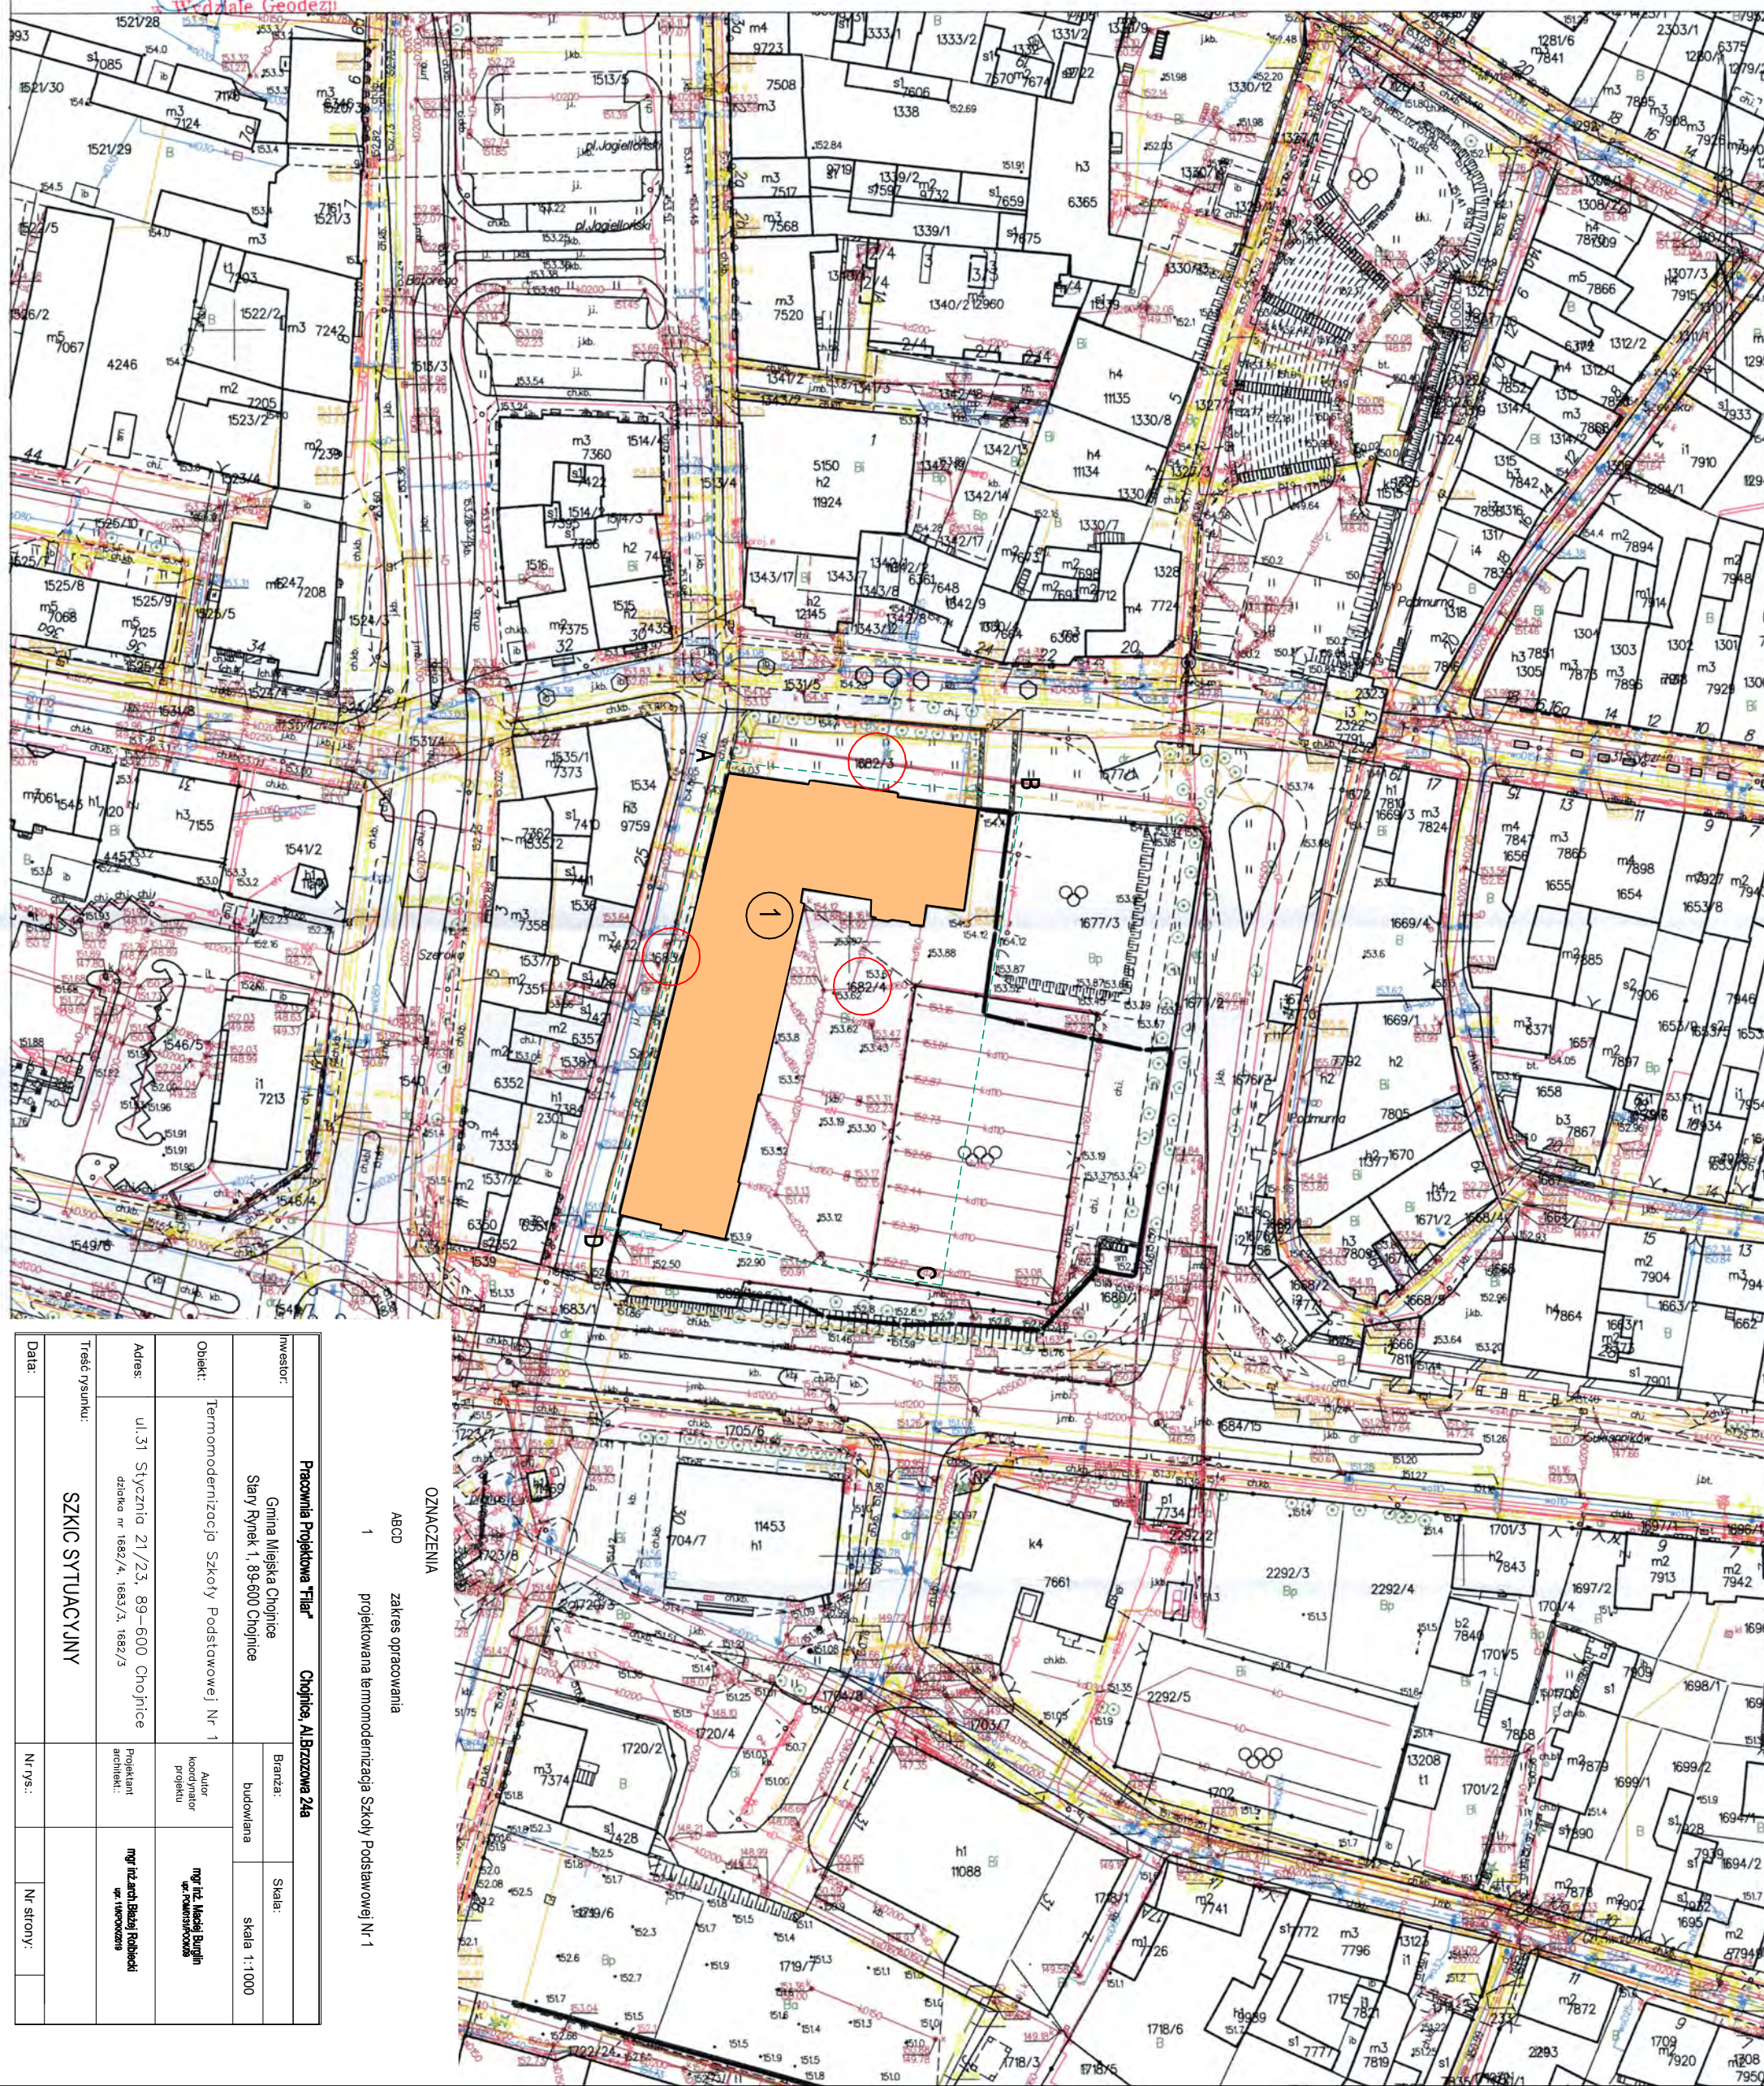

Pracownia Projektowa "Tiar"				Chojnice, Al. Brzozowa 24a	
inwestor:	Gmina Miejska Chojnice Ślary Rynek 1, 89-600 Chojnice		Branża:		Skala:
			budowlana		skala 1:1000
Obiekt:	Termomodernizacja Szkoły Podstawowej Nr 1		Autor konstruktor projektu		mgr inż. Maciej Buglin upr. Powszechno-000000
Adres:	ul. 31 Stycznia 21/23, 89-600 Chojnice działka nr 1682/4, 1683/3, 1682/3		Projektant architekt:		mgr inż. arch. Błażej Kołbasiński upr. Inżynierska
Treść rysunku:					
SZKIC SYTUACYJNY					
Data:		Nr rys.:		Nr strony:	