


RZUT PARTERU

[illegible]

segment B

- oczyszczenie elewacji
- przeklejenie płyt zbropanowych elewacyjnych
- przeklejenie siatki zbrojącej
- wyprawa z linku mineralnego renowacyjnego
- malowanie ścian farbą silikonową 2x

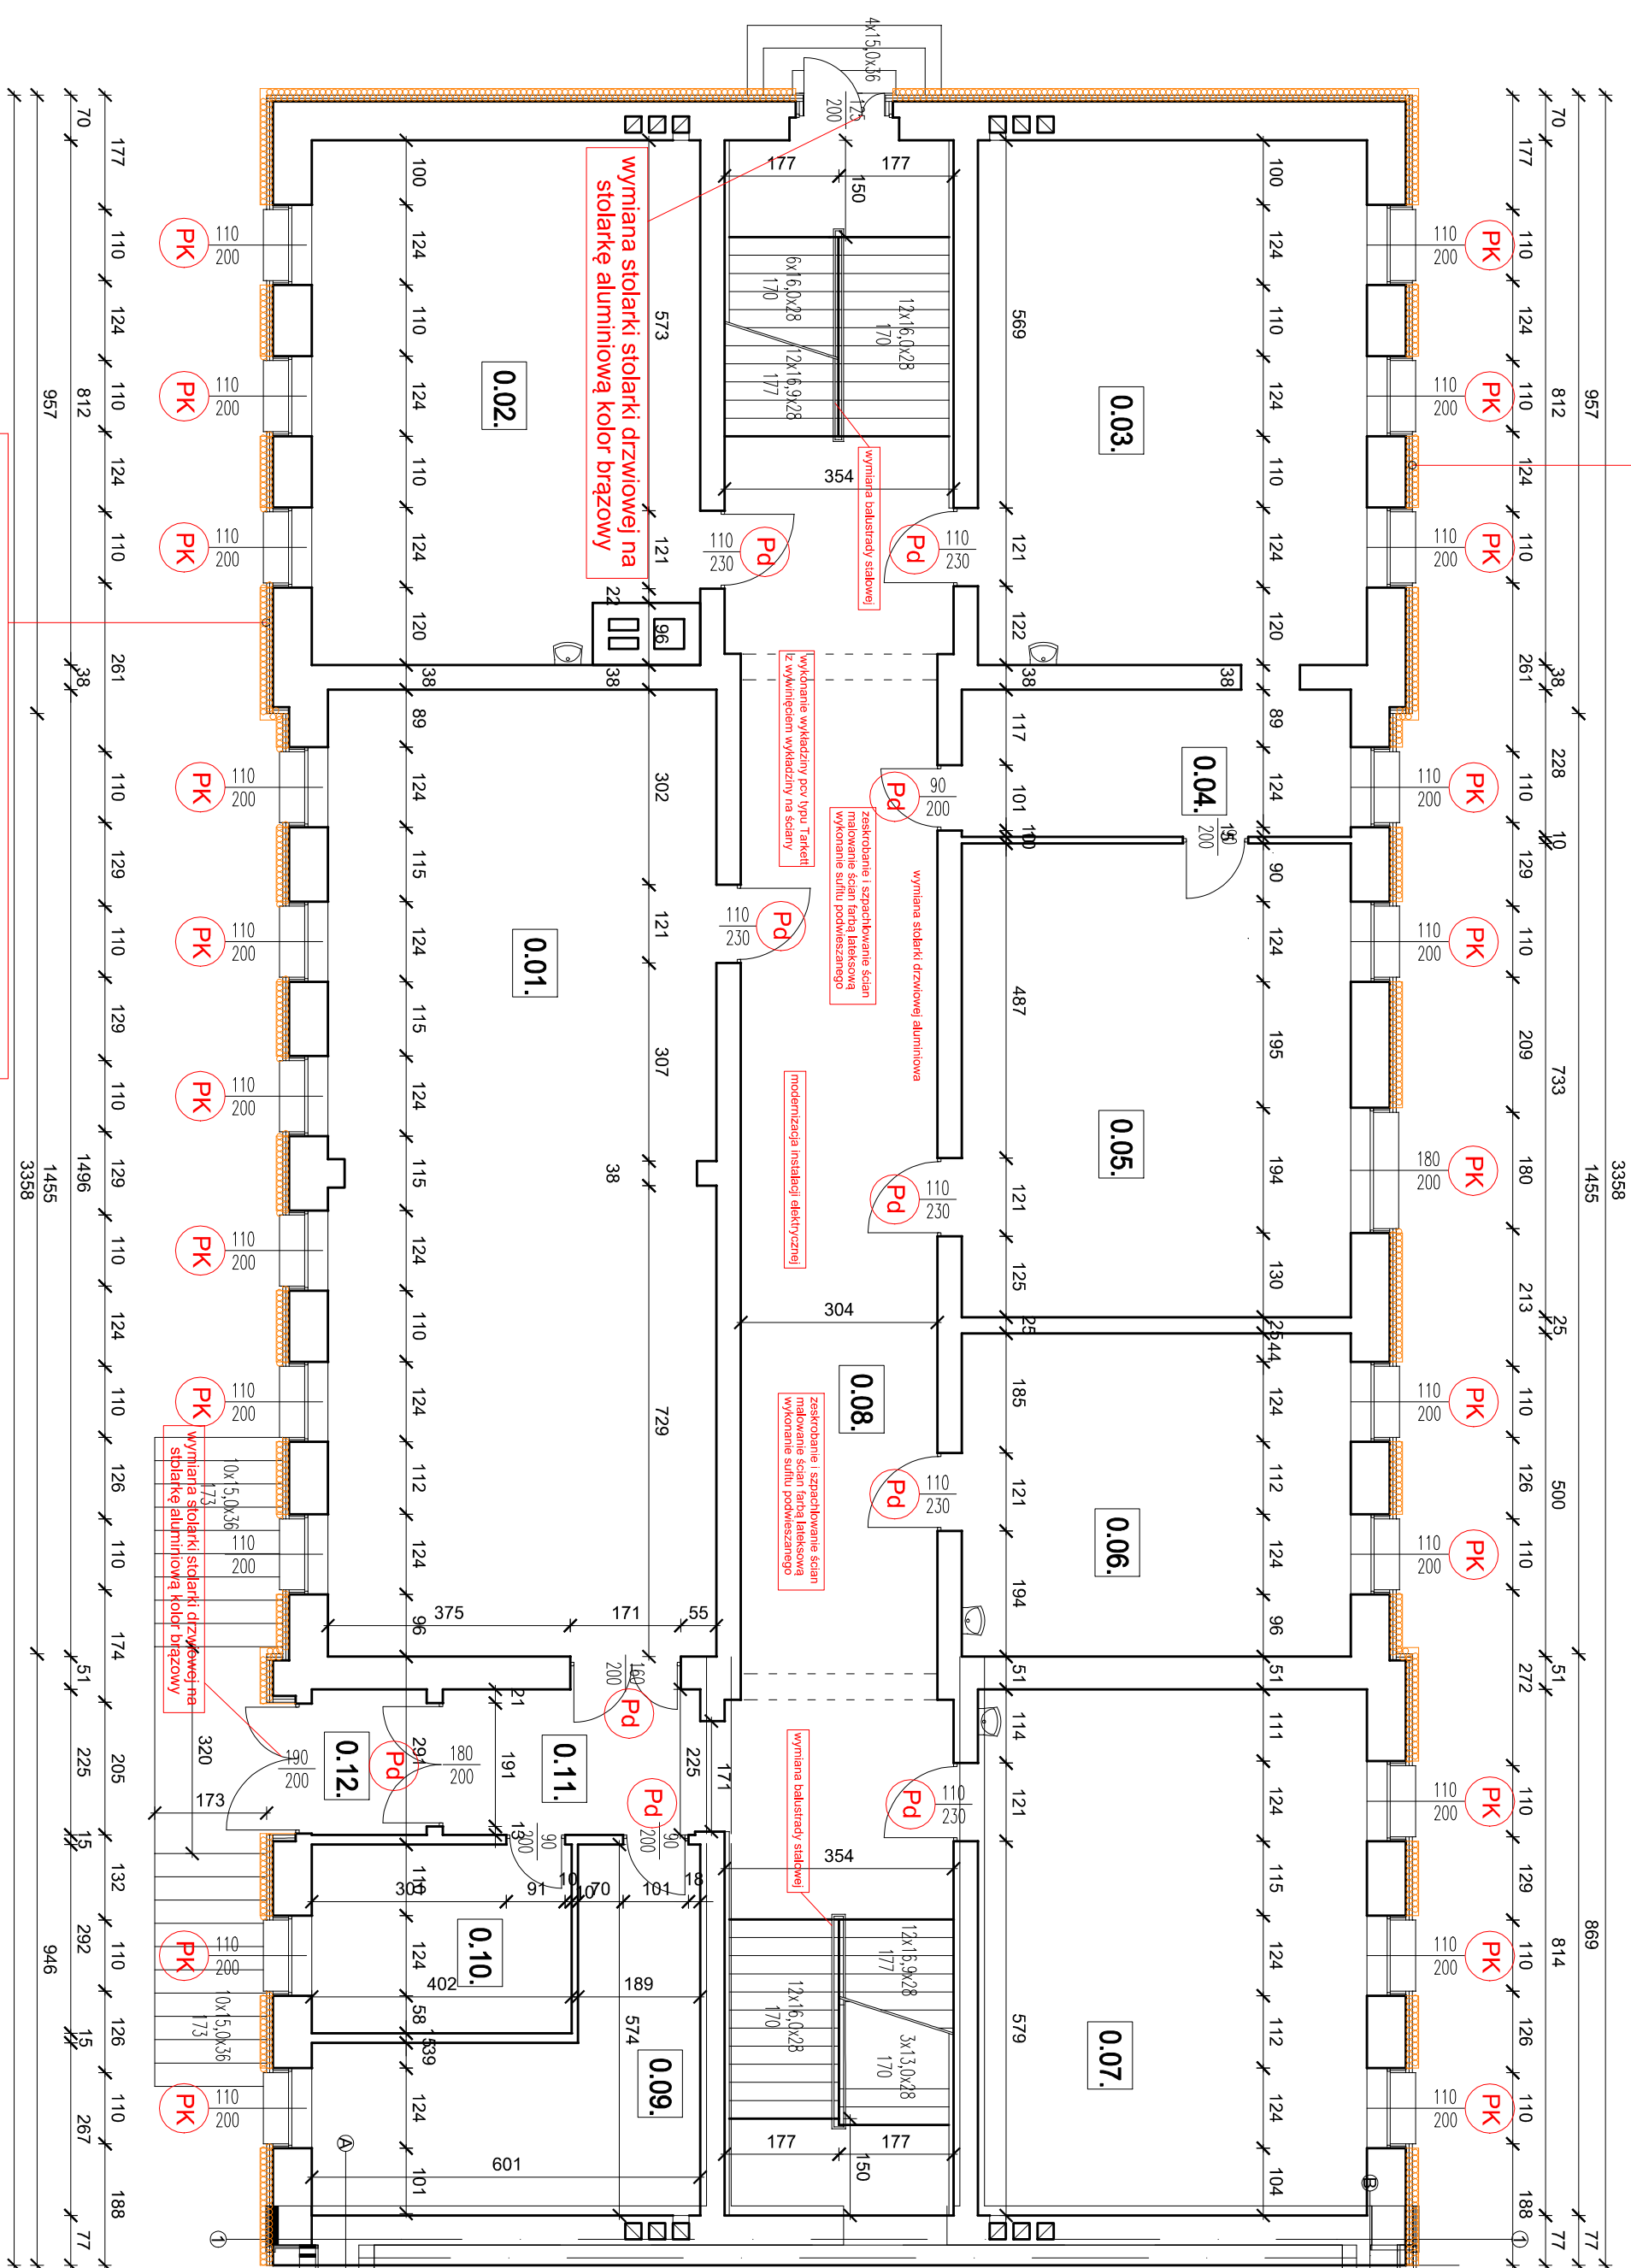

segment C

- oczyszczenie ściany wewnętrznej
- przyklejenie płyty PIR wykończoną, płytą gk 120mm
- szpachlowanie ścian 2x
- gruntowanie ścian
- malowanie ścian farbą ceramiczną 2x



segment A


- PK**

 - wymiarna siatka okiennej - siatka okna PVC trzyściana montowana na konsoli - kolor biały

PO

 - wymiarna siatka okiennej - siatka okna drewniana trzyściana - kolor biały

- oczyszczenie ściany wewnętrznej
- przyklejenie płyty PIR wykończoną płytą gk 120mm
- szpachlowanie ścian 2x
- gruntowanie ścian
- malowanie ścian farbą ceramiczną 2x

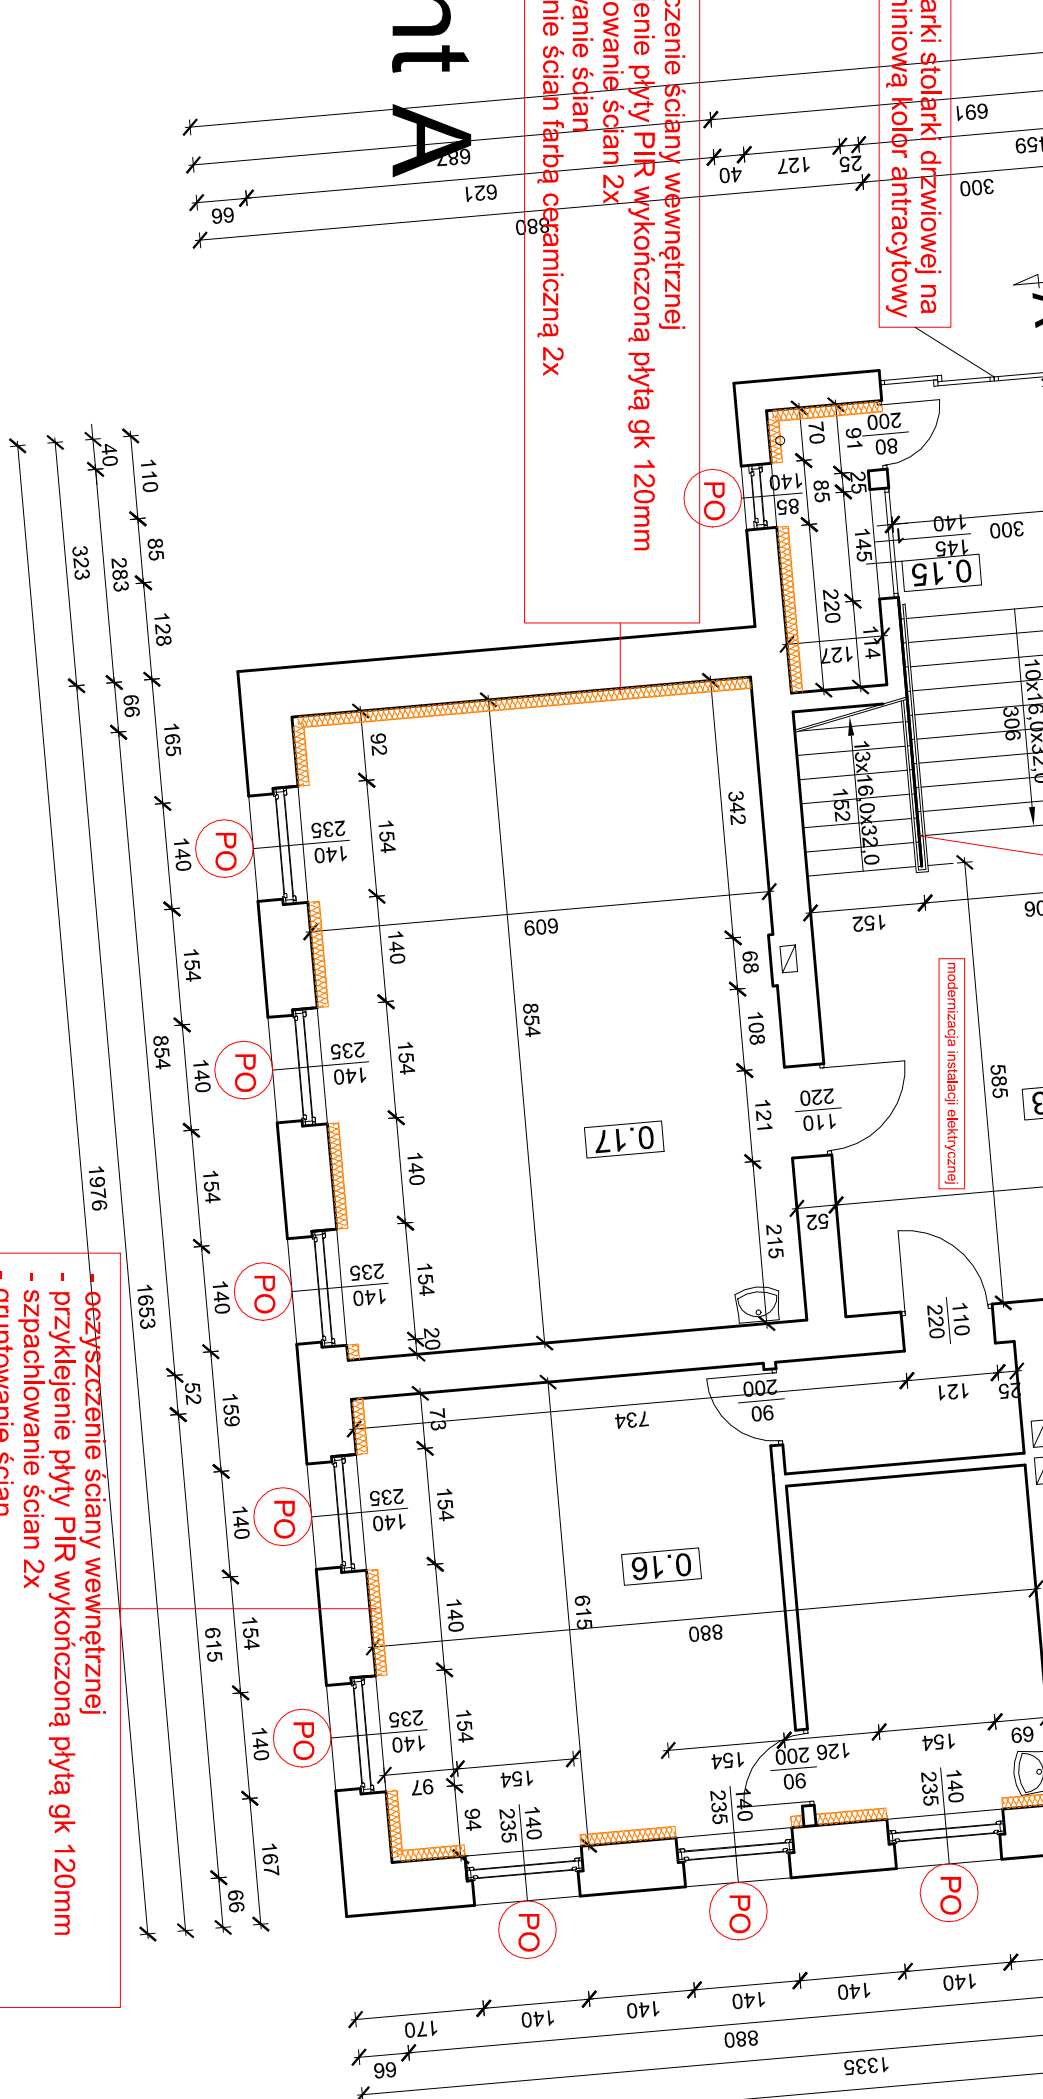

- oczyszczanie ściany wewnętrznej
- przyklejenie płyty PIR wykończoną płytą gk 120mm
- szpachlowanie ścian 2x
- gruntowanie ścian
- malowanie ścian farbą ceramiczną 2x