




ELEWACJE

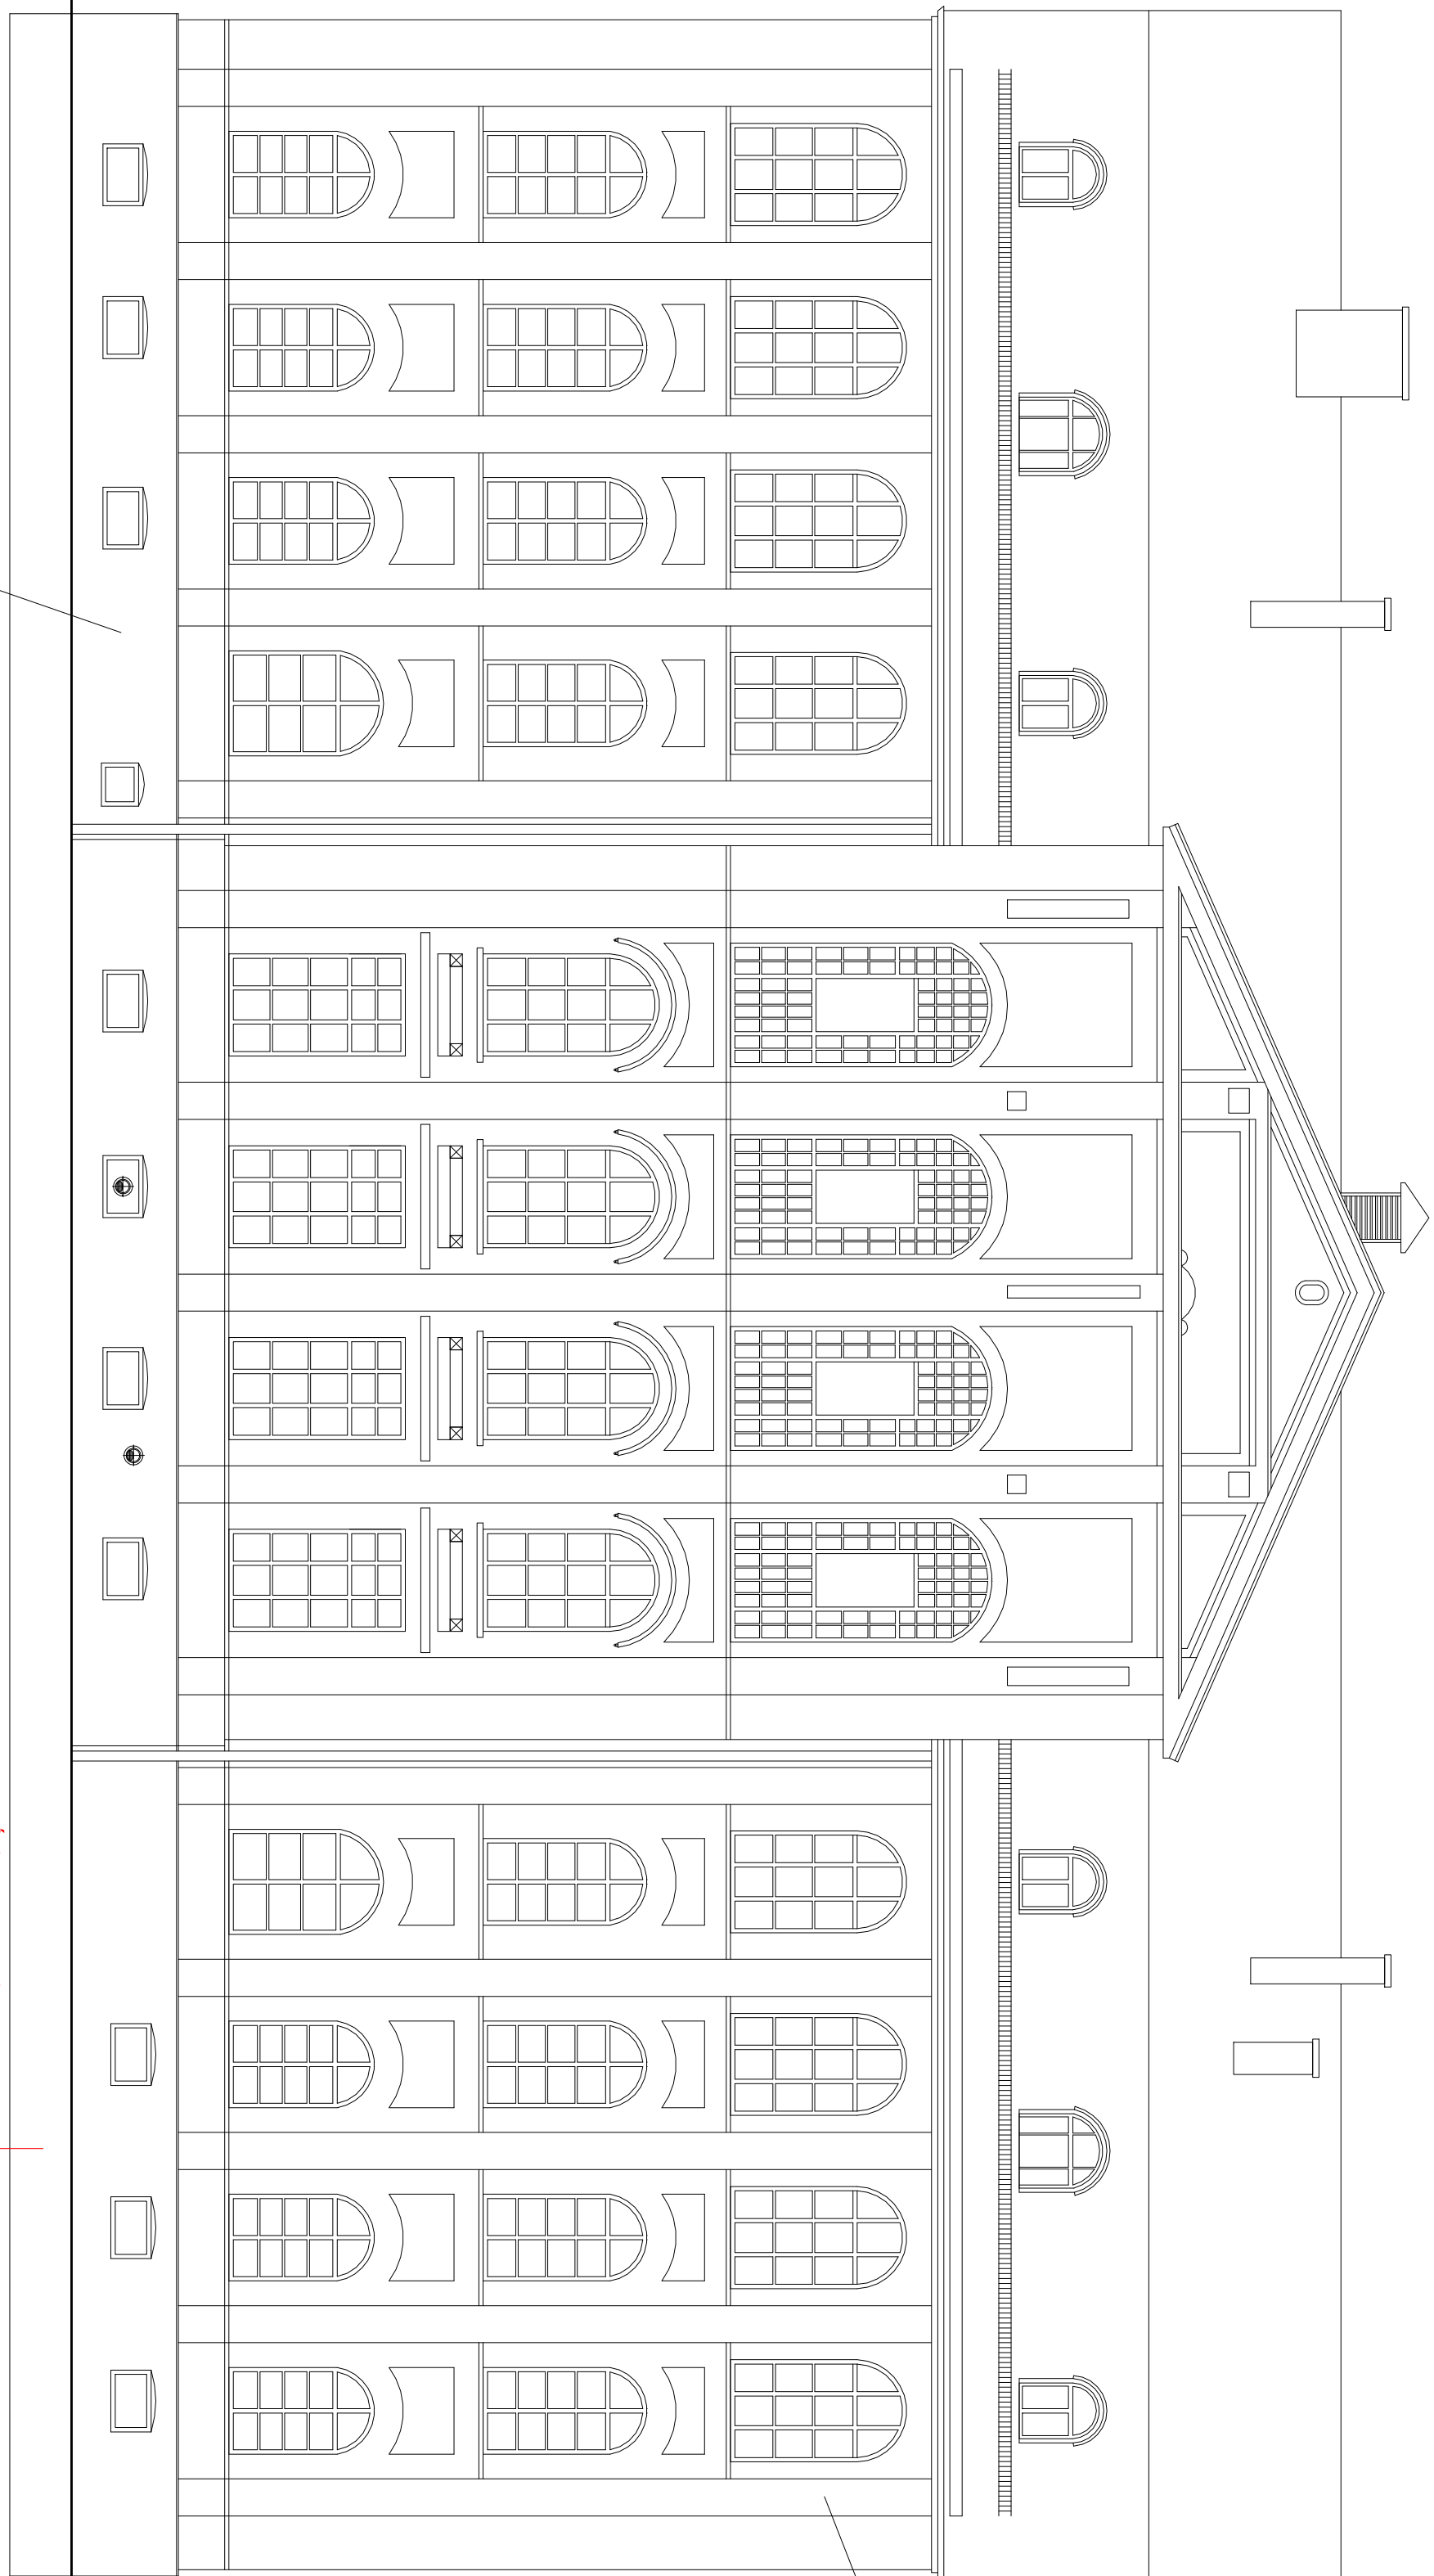


kolory elewacji dopasować do istniejącej kolorystyki

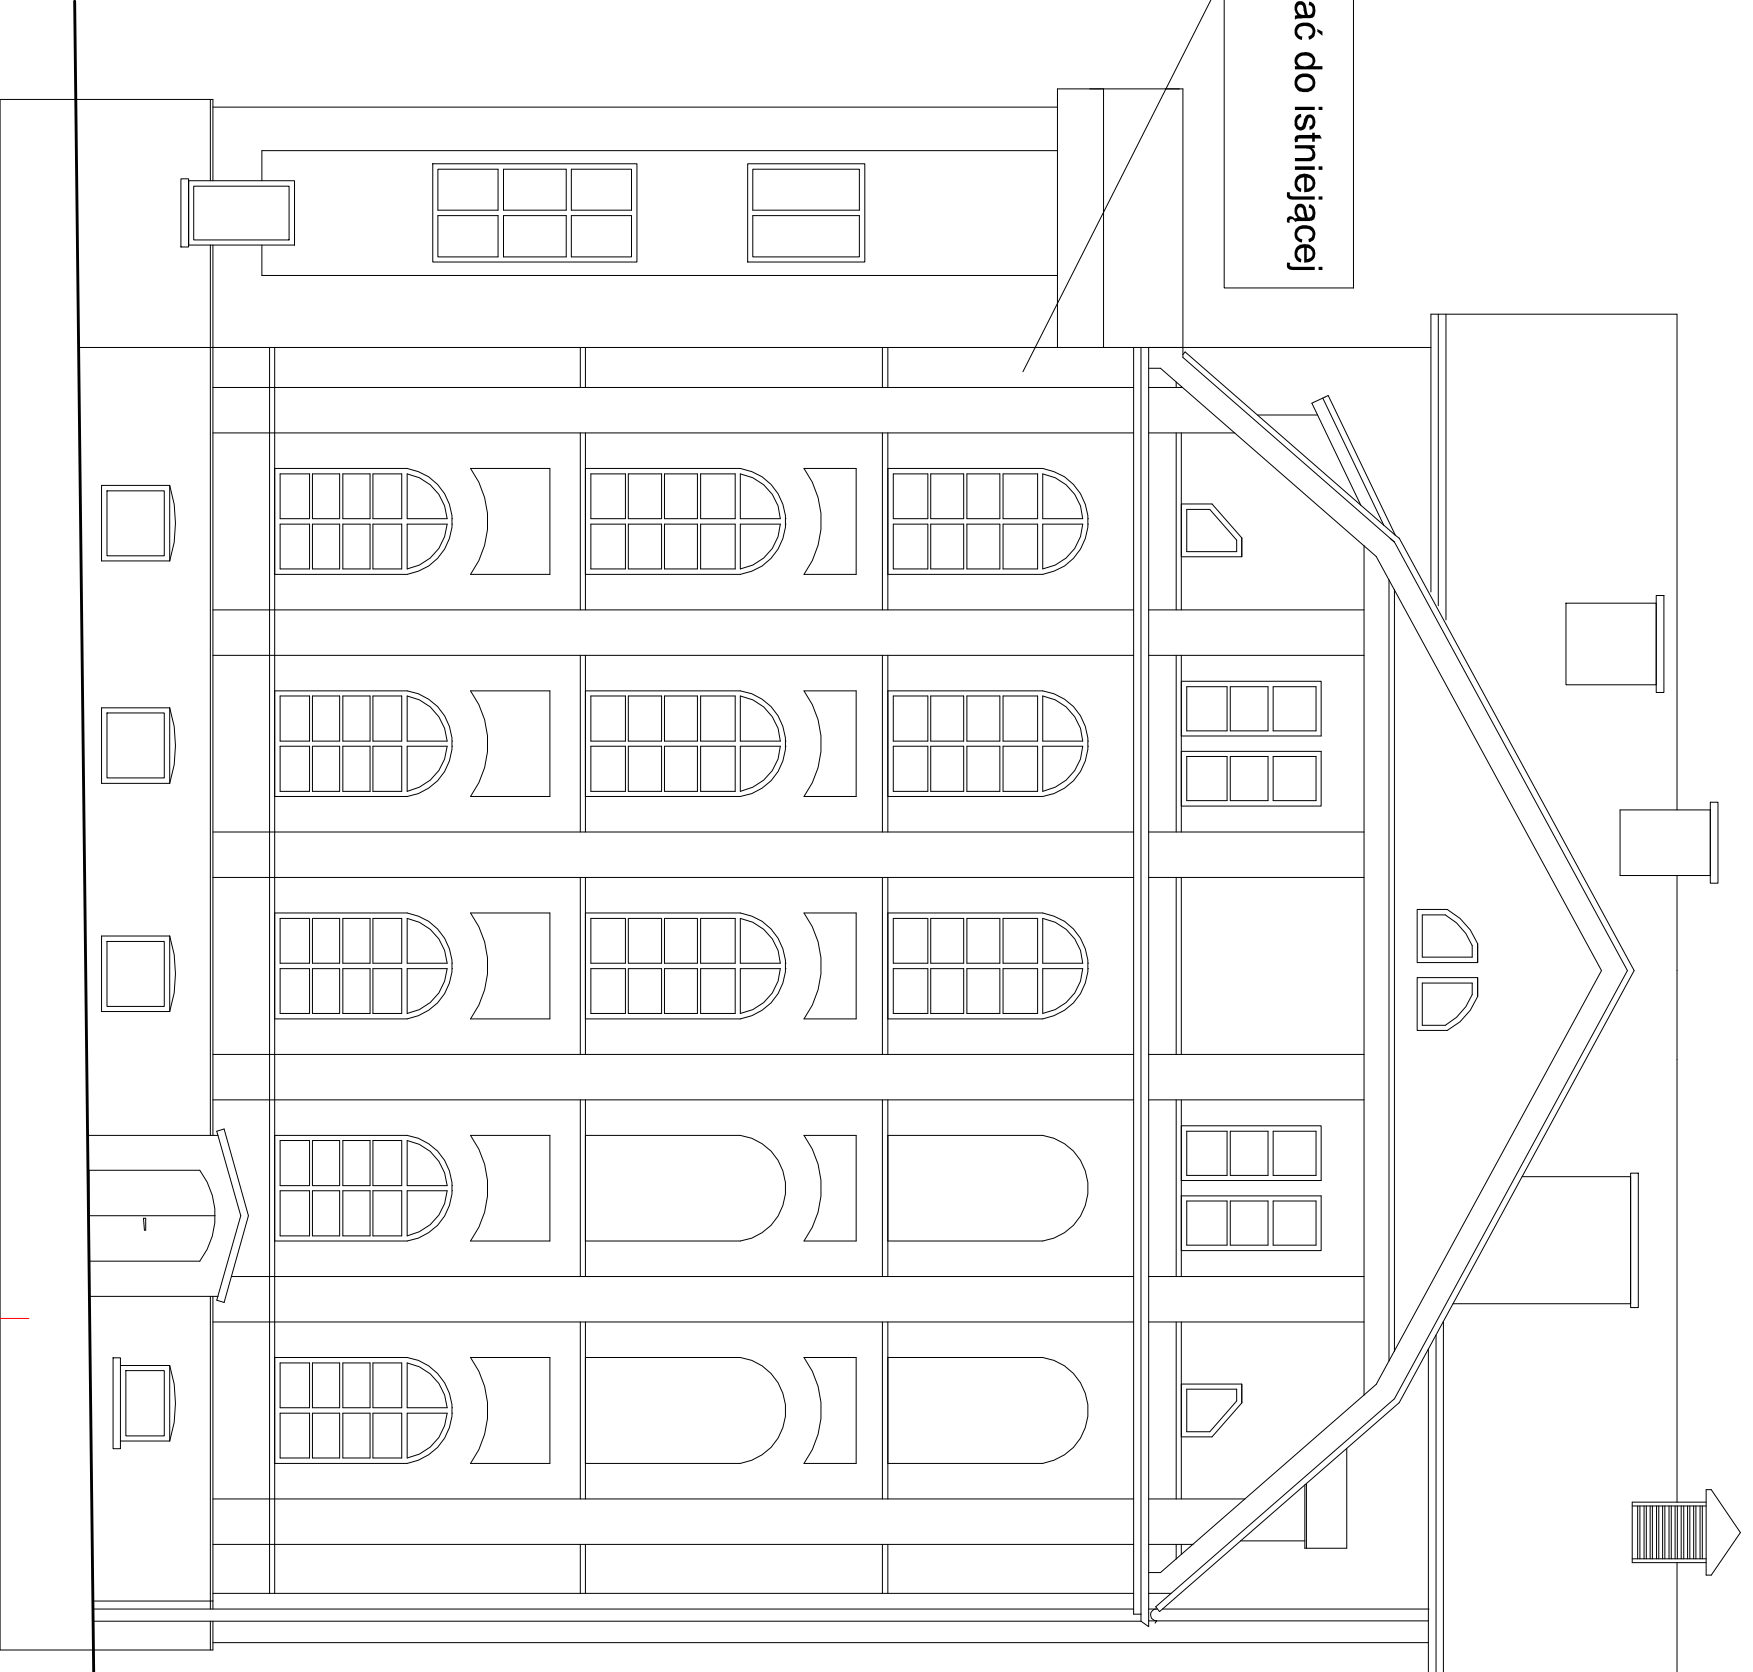


kolory elewacji dopasować do istniejącej kolorystyki

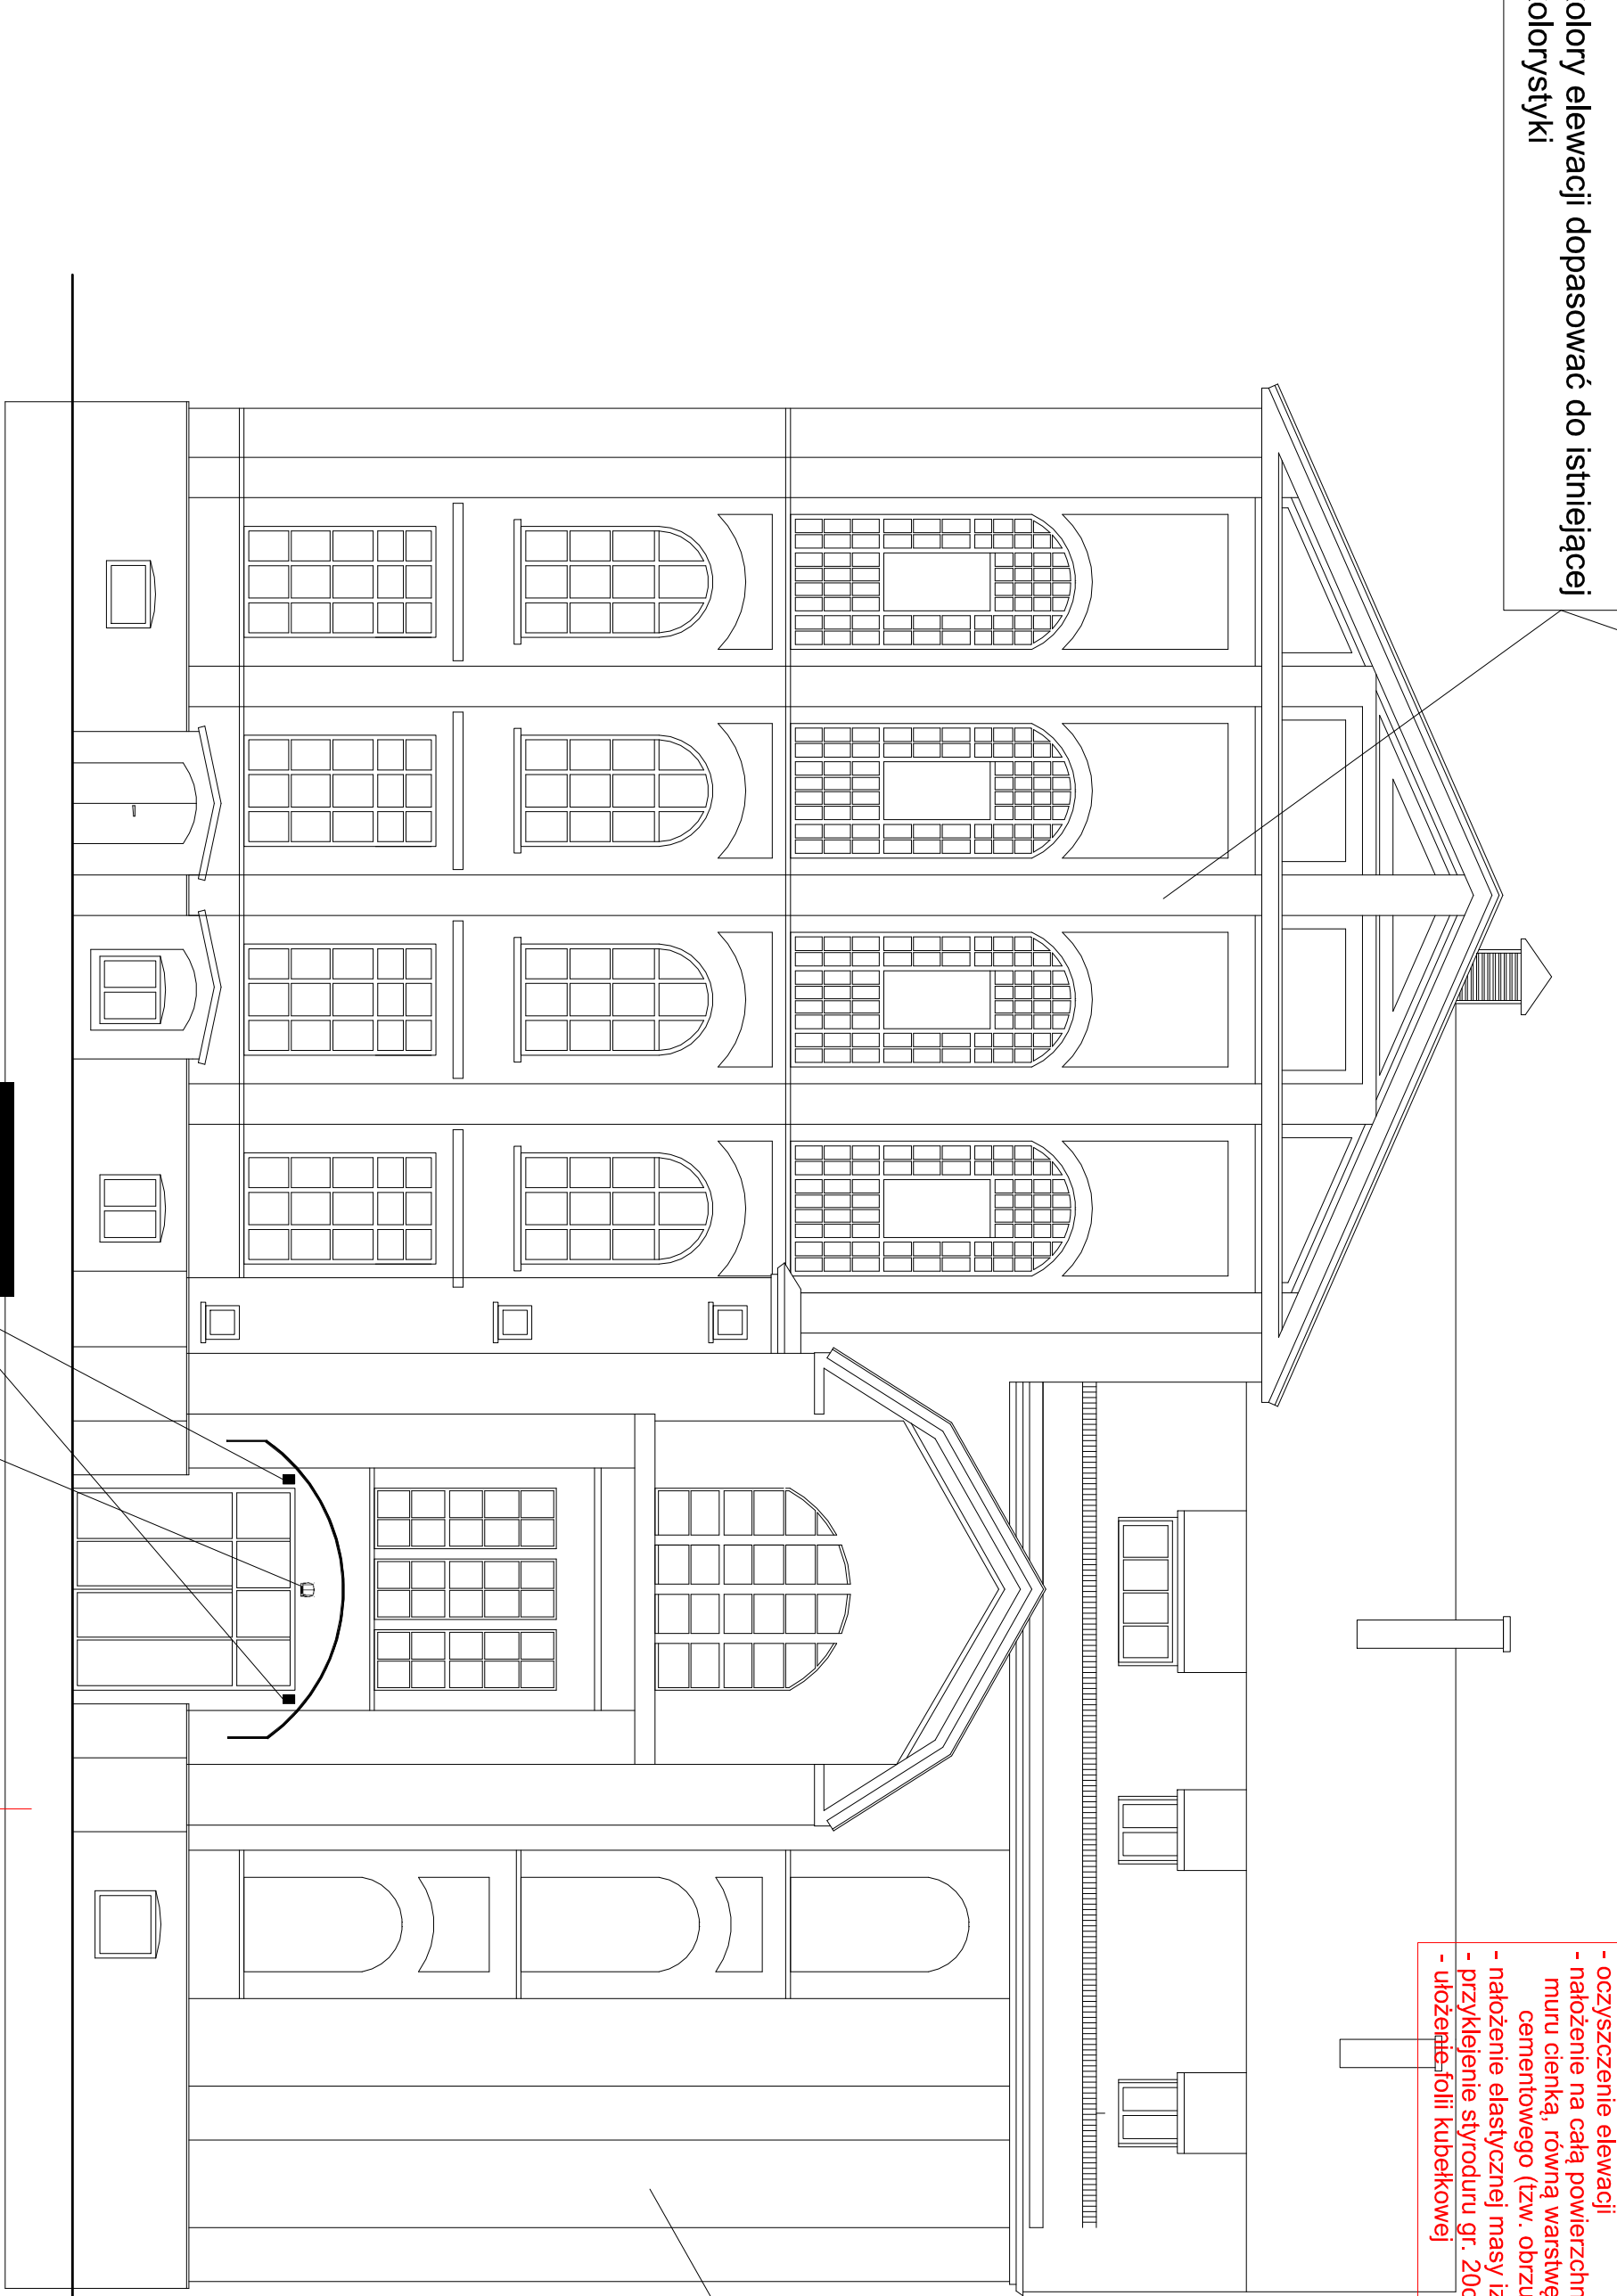


kolory elewacji dopasować do istniejącej kolorystyki

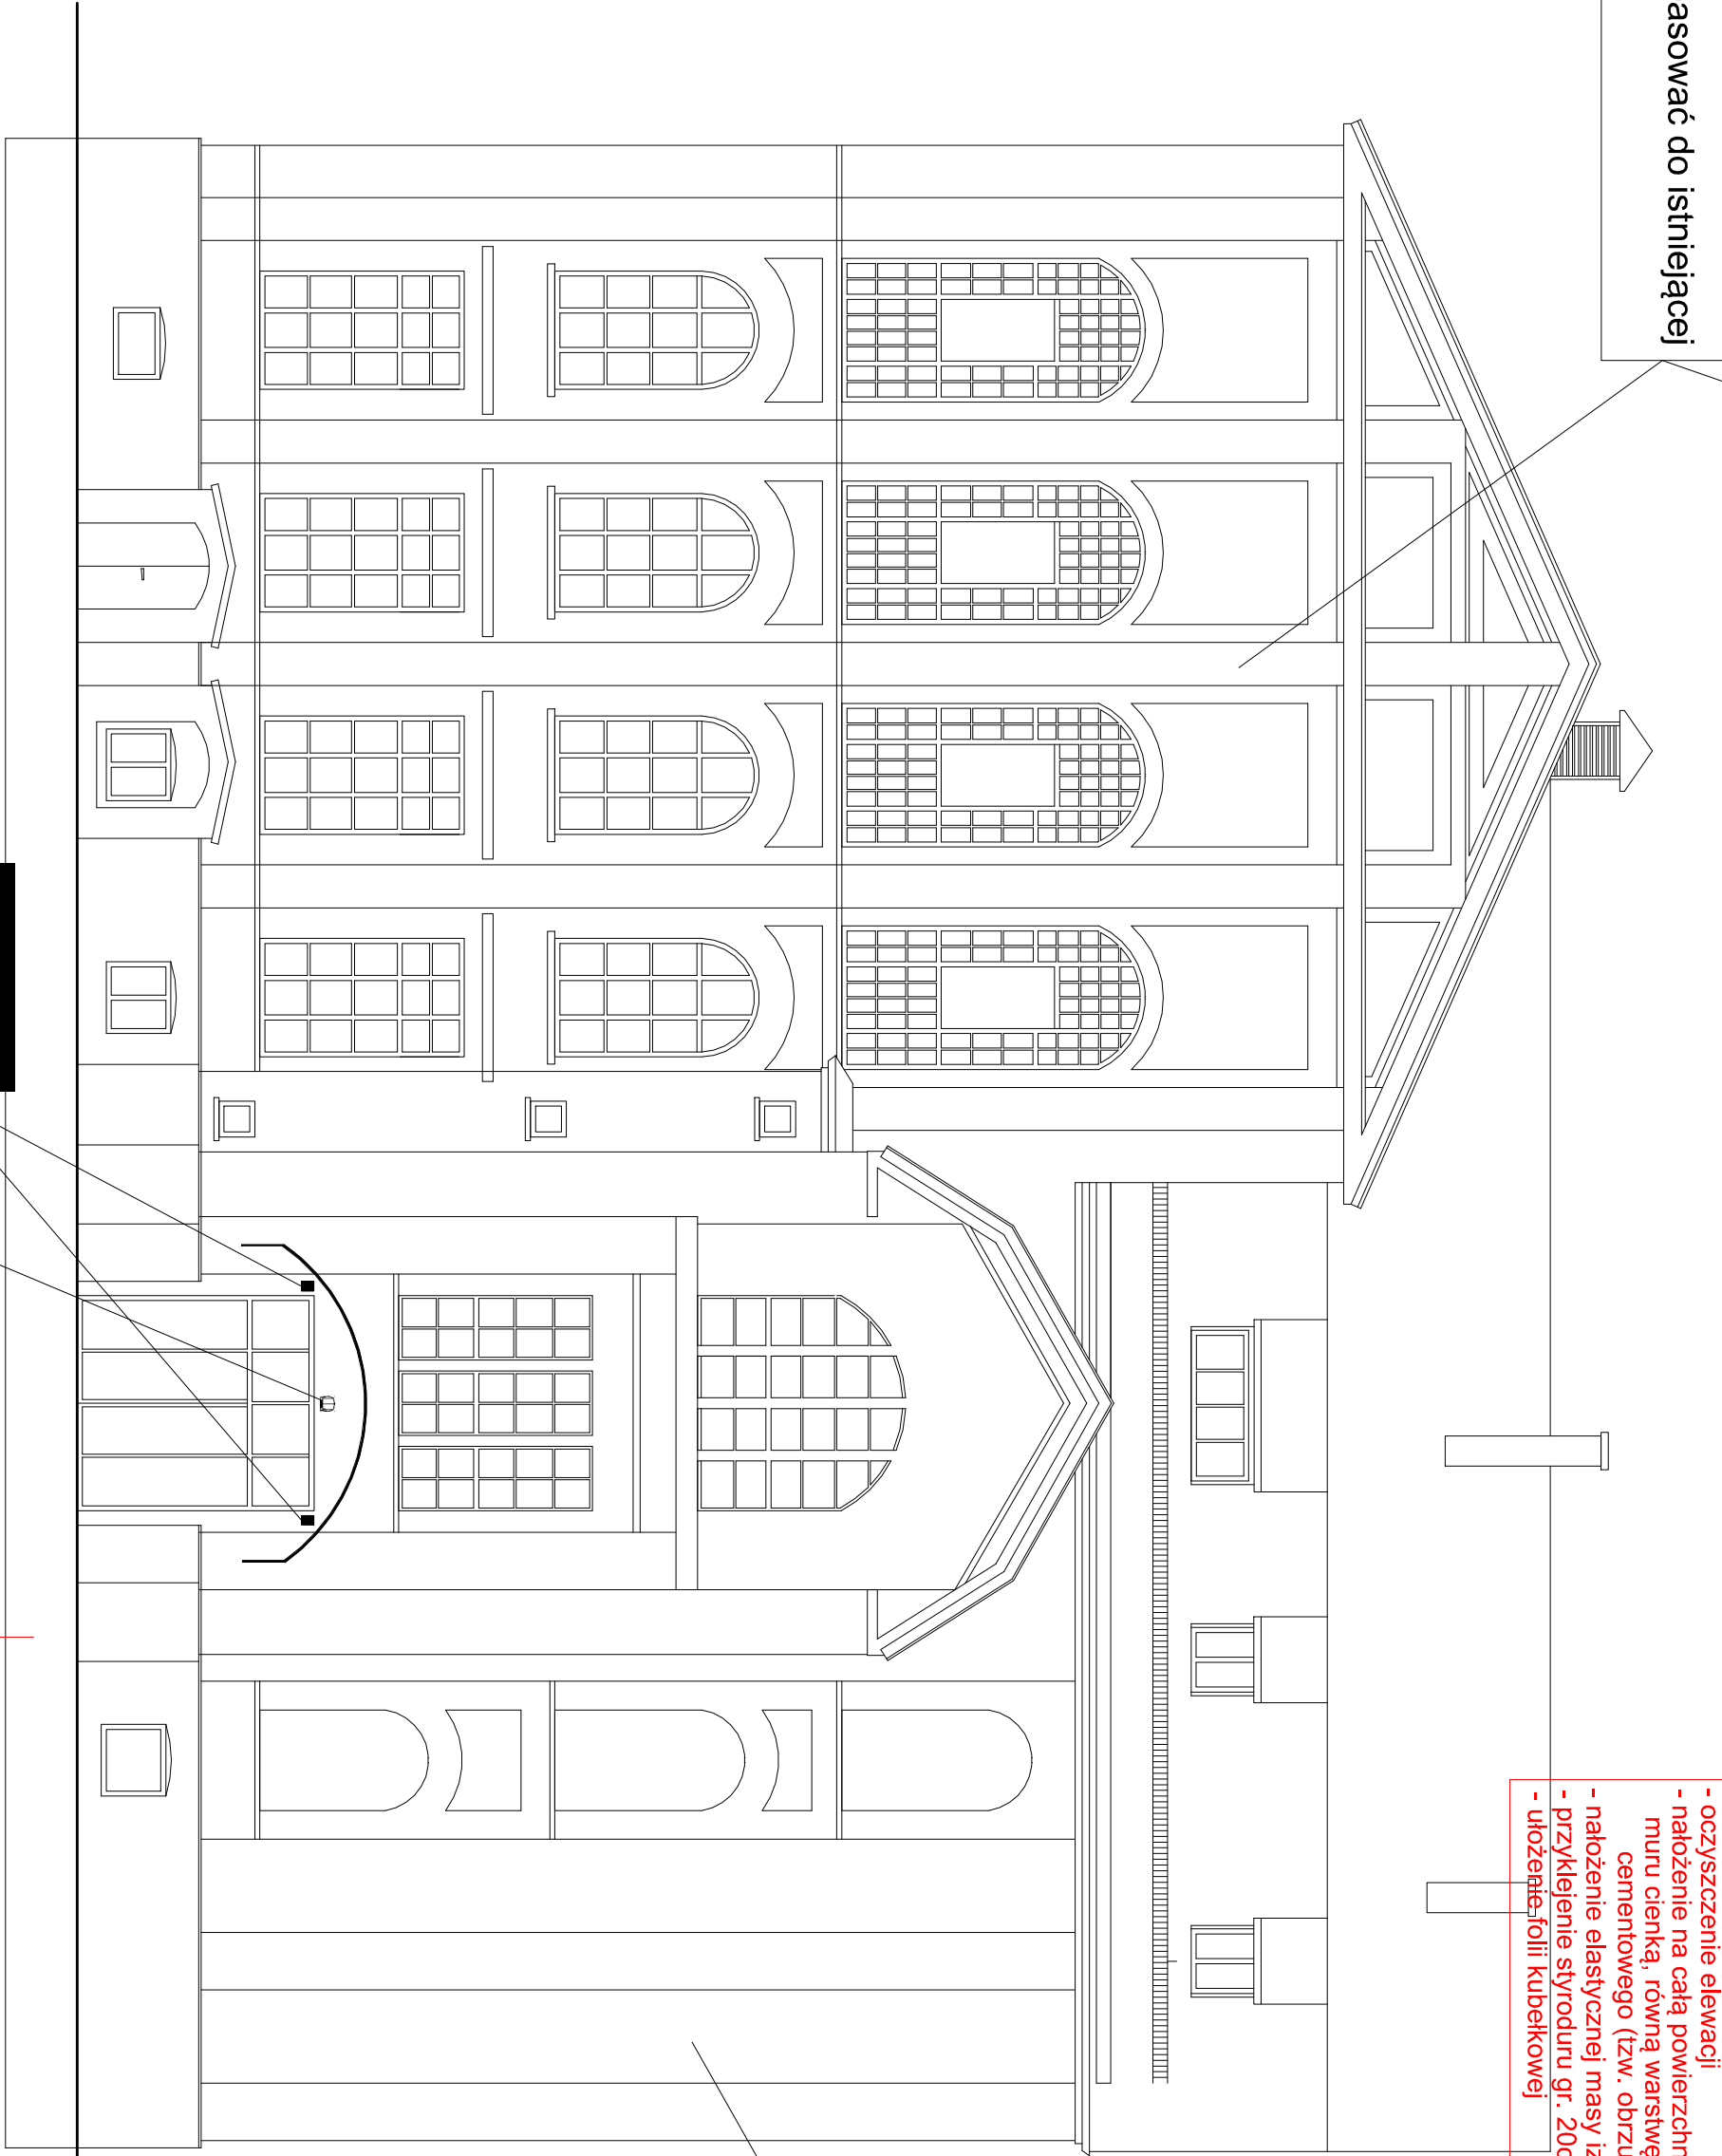


kolory elewacji dopasować do istniejącej kolorystyki

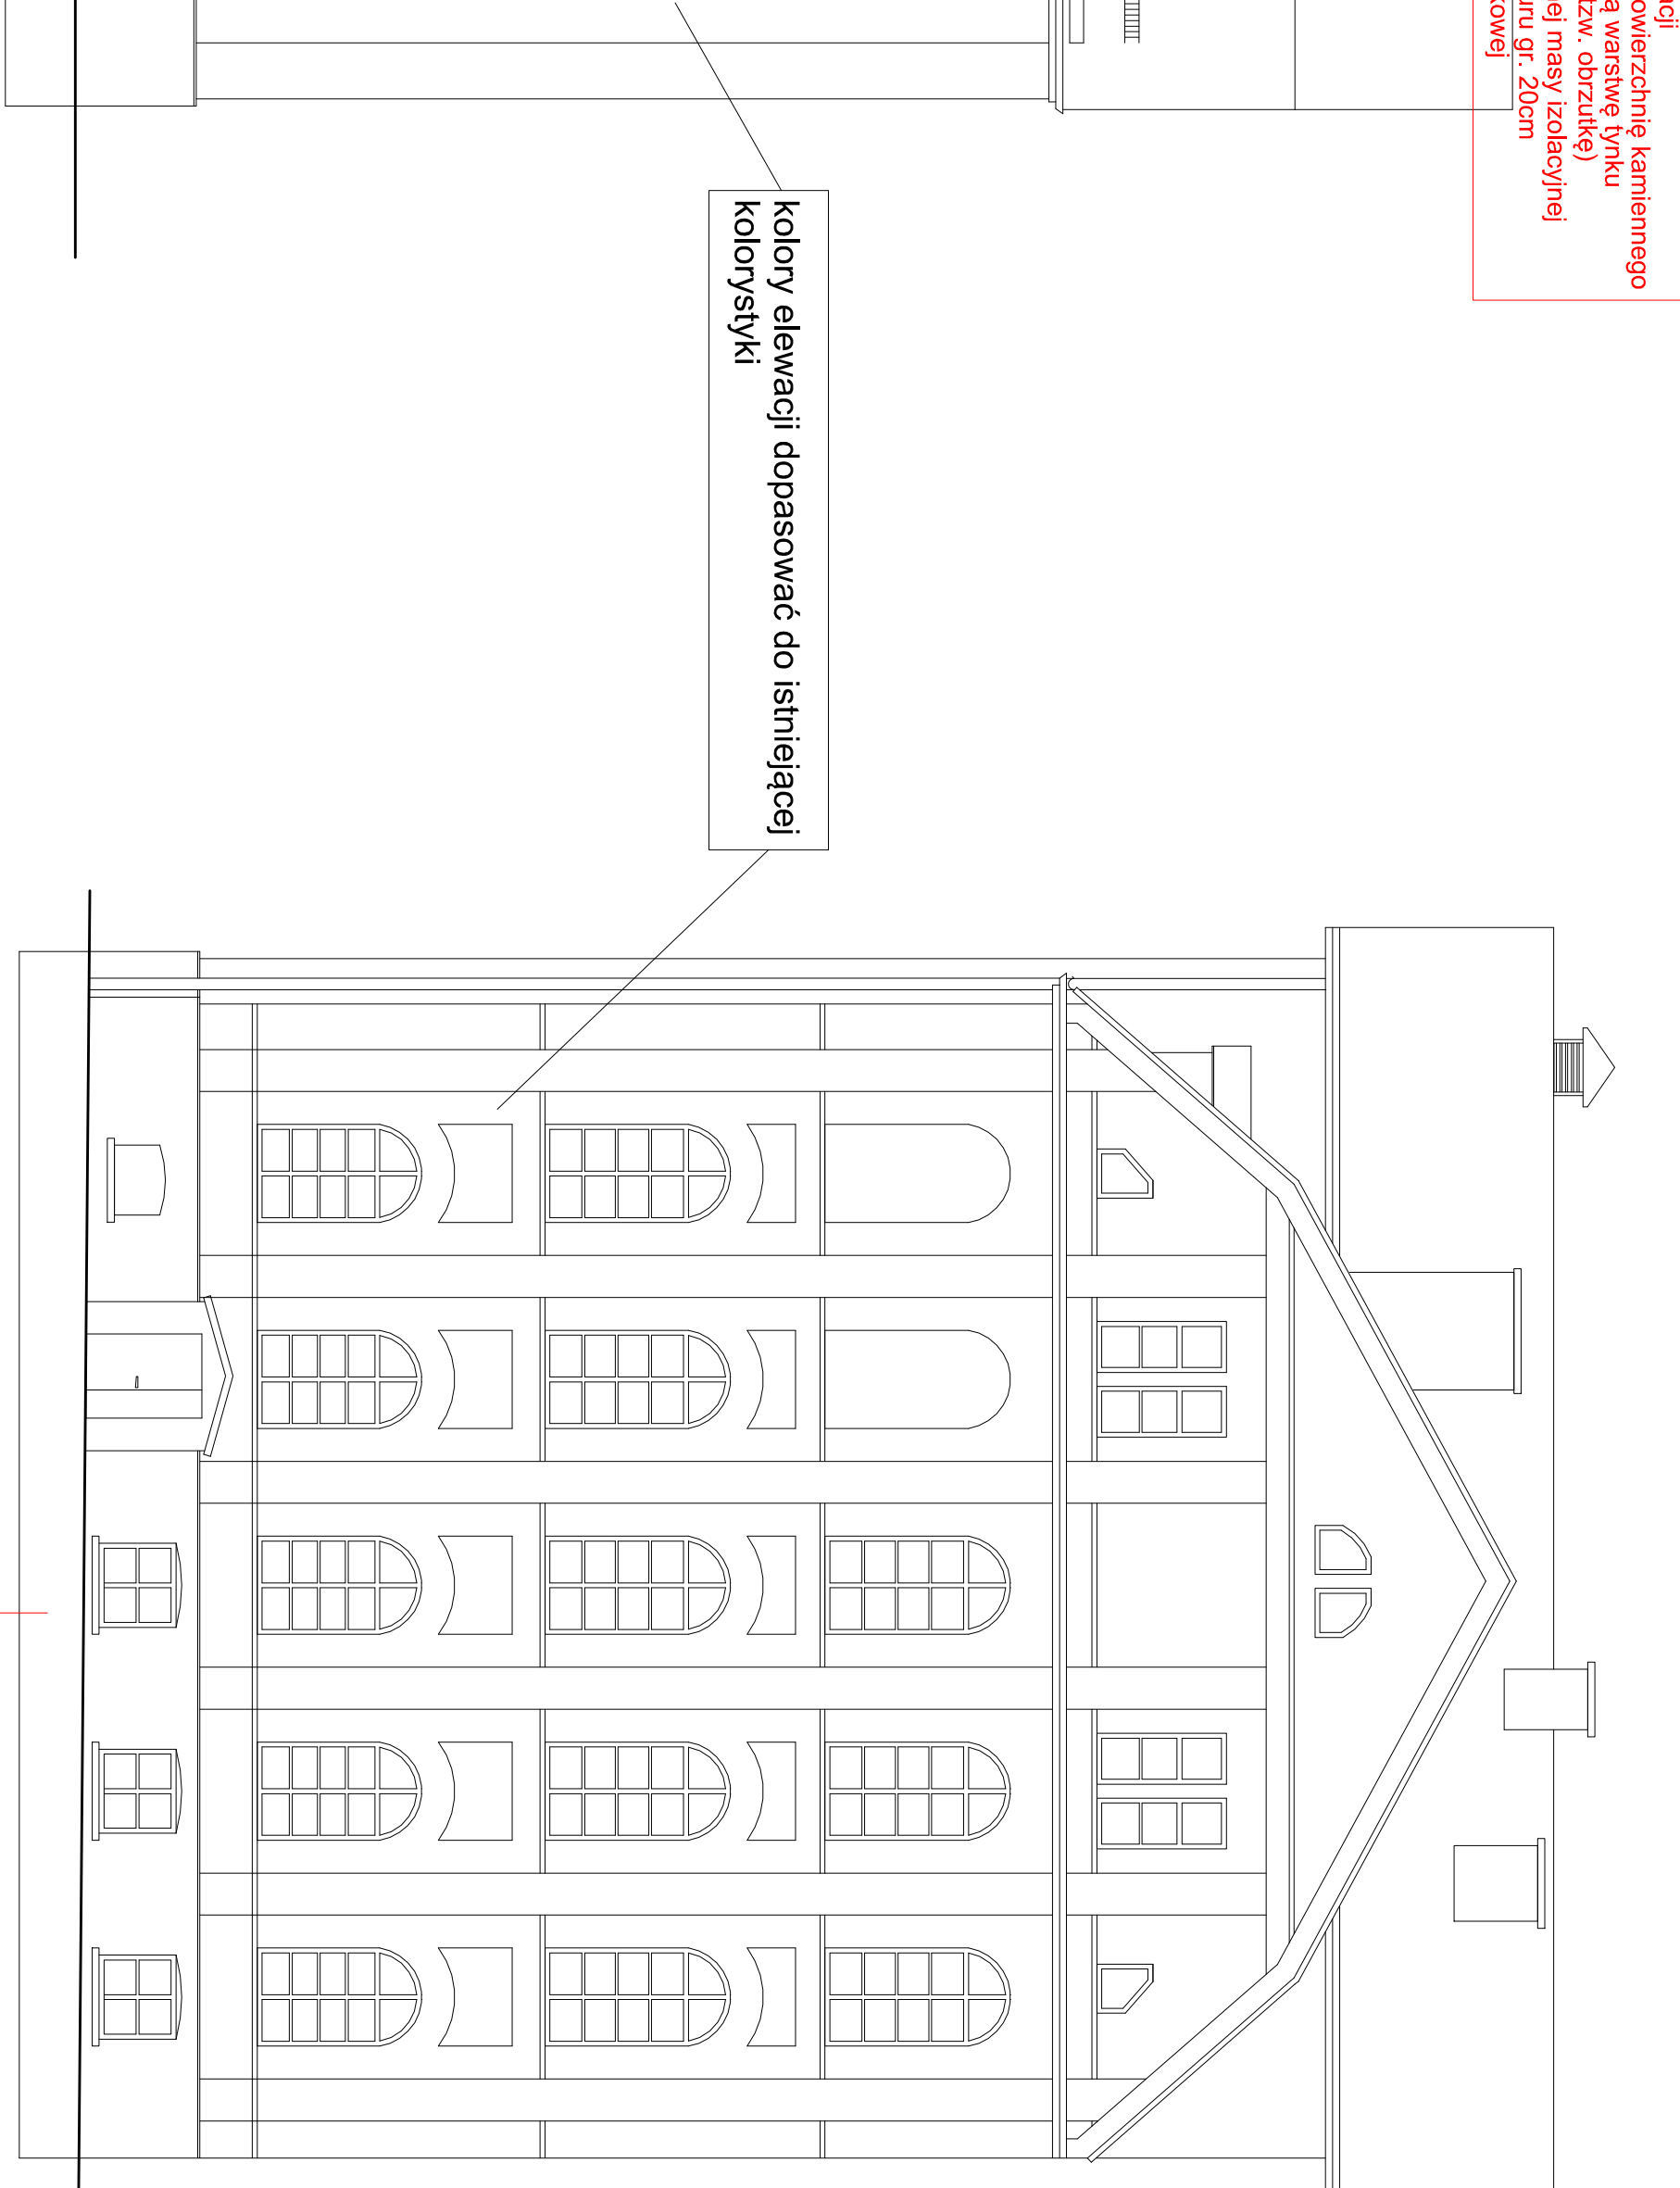

kolory elewacji dopasować do istniejącej kolorystyki

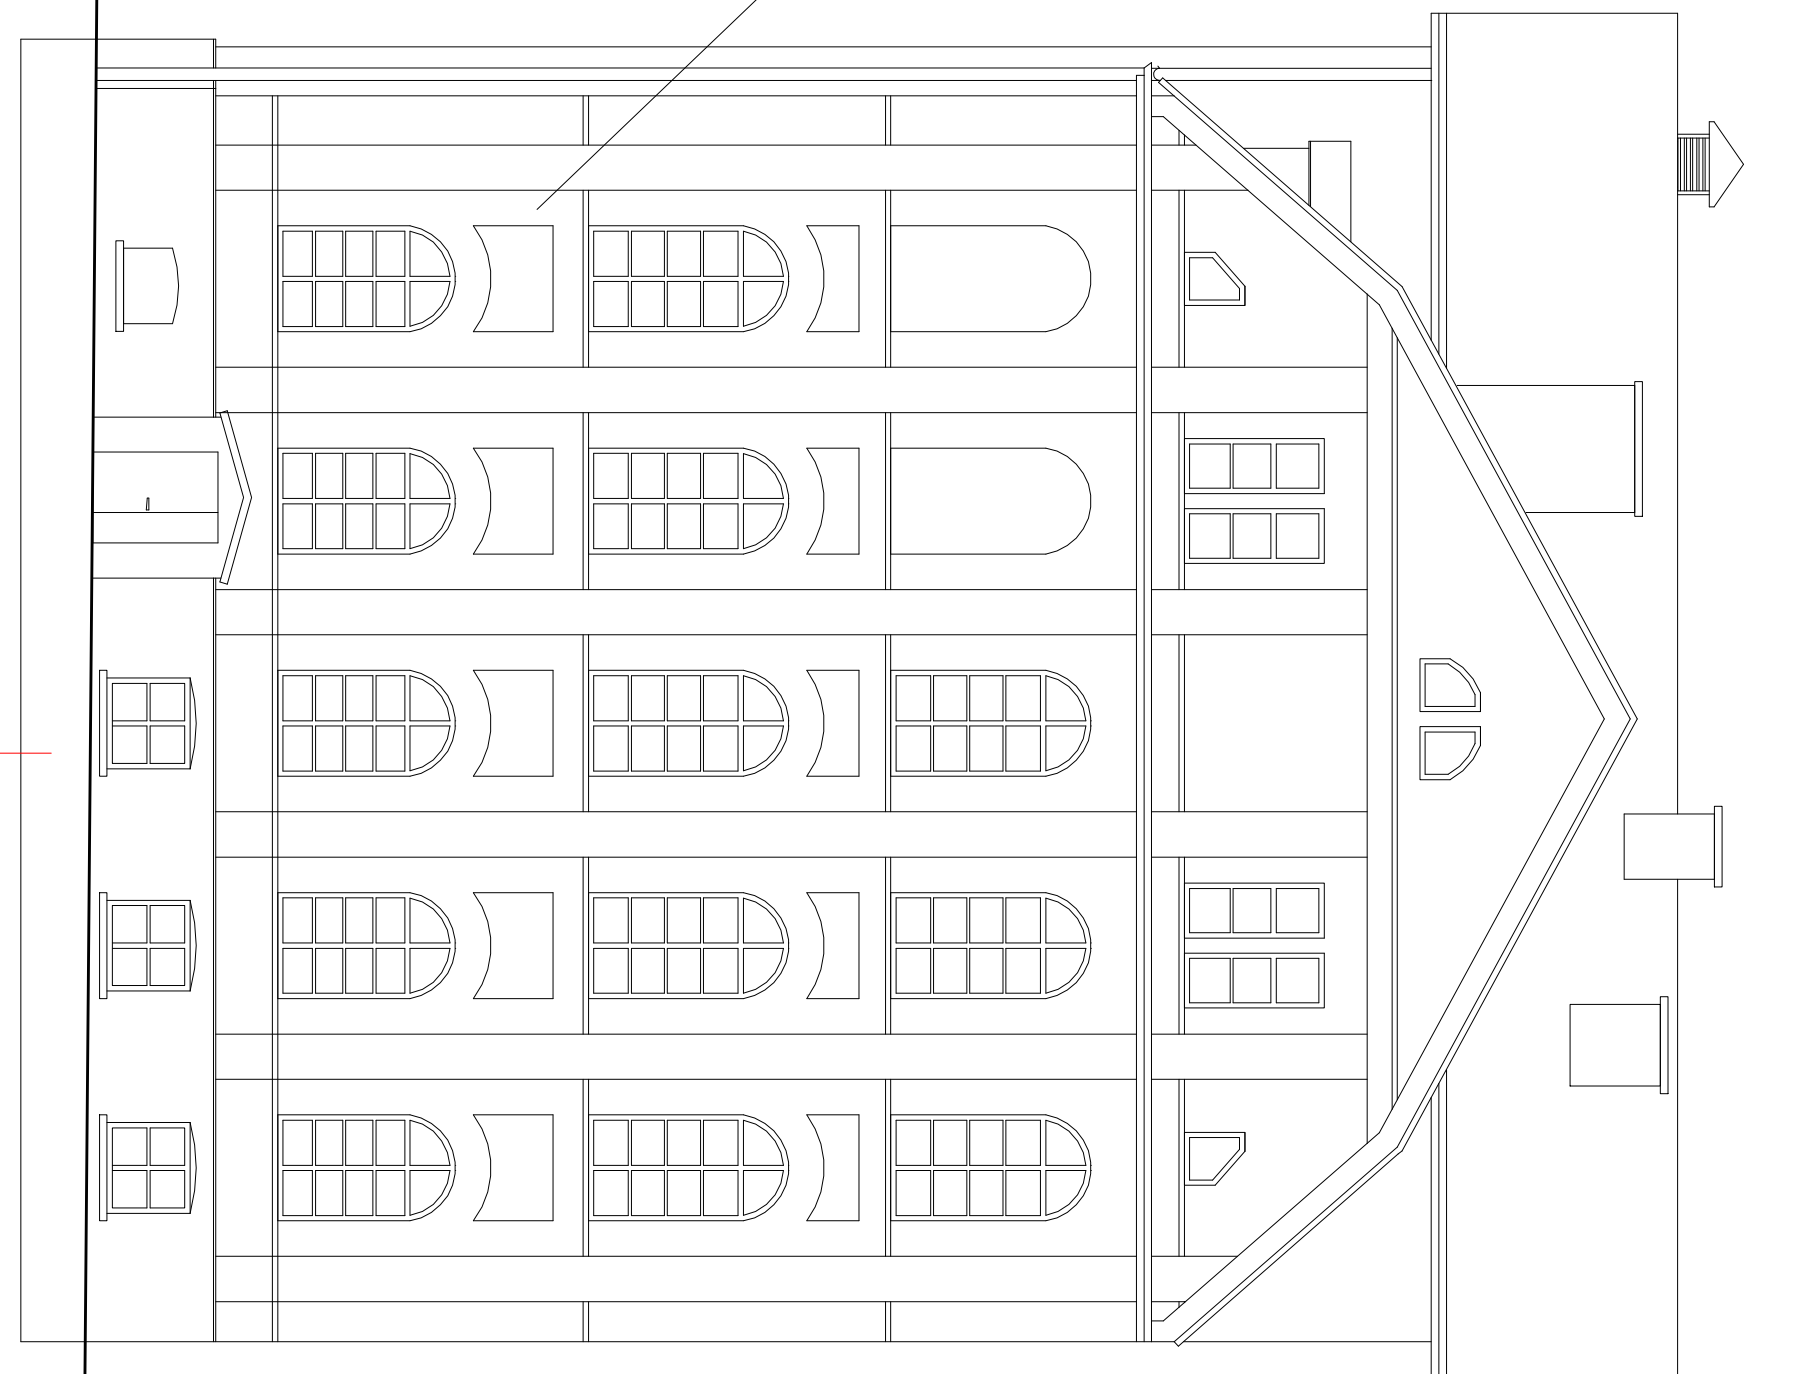

kolory elewacji dopasować do istniejącej kolorystyki

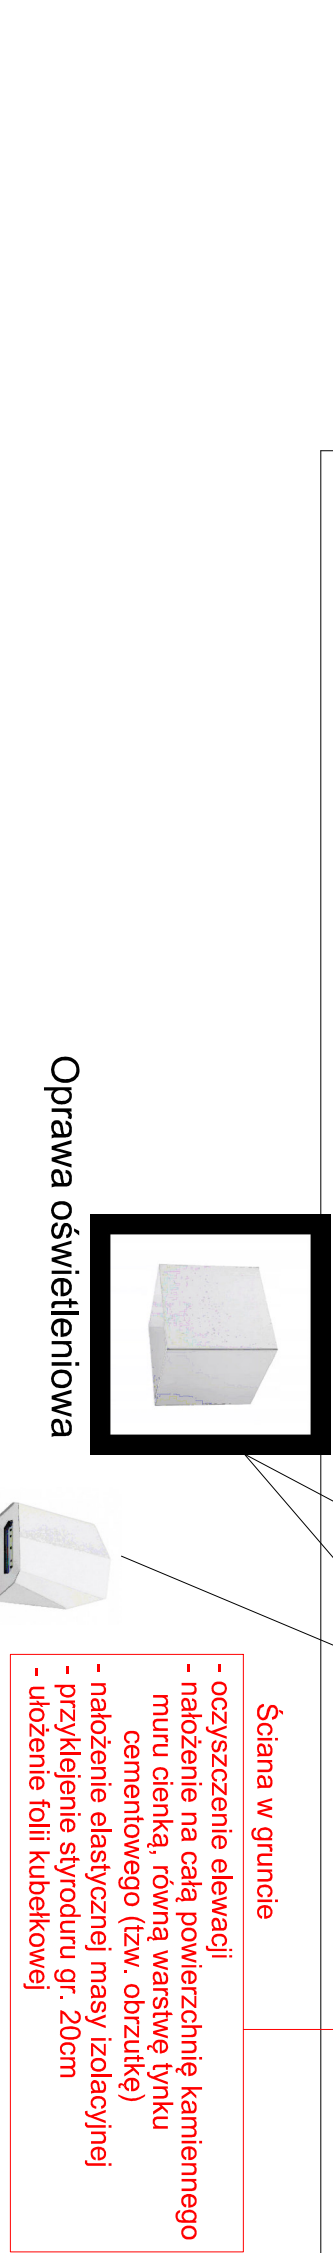

kolory elewacji dopasować do istniejącej kolorystyki

kolory elewacji dopasować do istniejącej kolorystyki

kolory elewacji dopasować do istniejącej kolorystyki

kolory elewacji dopasować do istniejącej kolorystyki

kolory elewacji dopasować do istniejącej kolorystyki

Pracownia Projektowa "Tilak"		Chojnica, Albrechtowa 24a	
Twój adres:	Gręba Miejska Chojnice Stary Rynek 1, 88-800 Chojnice	Brutto:	Skala: 1:100
Objekt:	Termomodernizacja budynku Szkoły Podstawowej nr1	Projektant:	mgr inż. Maciej Bugaj mgr inż. arch. Beata Podkościelna
Adres:	ul.31 stycznia 21/23, 88-800 Chojnice działka nr 162/24, 162/25, 162/23	Projektant:	mgr inż. arch. Beata Podkościelna
Tytuł rysunku:		Elevacje	
Data:		27 kwietnia 2026r.	