

UCHWAŁA NR XXIV/309/26
RADY MIEJSKIEJ W CHOJNICACH
z dnia 3 sierpnia 2026 r.

w sprawie przystąpienia do sporządzenia miejscowego planu zagospodarowania przestrzennego terenu przy ul. Gdańskiej w Chojnicach.

Na podstawie art. 18 ust. 2 pkt 15 ustawy z dnia 8 marca 1990 r. o samorządzie gminnym (t.j. Dz. U. z 2026 r. poz. 662 i 912) oraz art. 14 ust. 1, ust. 2 i ust. 4 ustawy z dnia 27 marca 2003 r. o planowaniu i zagospodarowaniu przestrzennym (t.j. Dz.U. z 2026 r. poz. 538, z 2023 r. poz. 1688 oraz z 2026 r. poz. 781 i 912), na wniosek Burmistrza Miasta Chojnice, uchwala się, co następuje:

§ 1. Przystąpić do sporządzenia miejscowego planu zagospodarowania przestrzennego terenu przy ul. Gdańskiej w Chojnicach.

§ 2. Integralną część uchwały stanowi załącznik do uchwały, na którym naniesiono granice terenu objętego opracowaniem planu miejscowego.

§ 3. Wykonanie uchwały powierzyć Burmistrzowi Miasta Chojnice.

§ 4. Uchwała wchodzi w życie z dniem podjęcia.


Przewodniczący
Rady Miejskiej

Maciej Bonna



Miejscowy plan zagospodarowania przestrzennego przy ul. Gdańskiej w Chojnicach

Załącznik
do uchwały Nr XXIV/309/26
Rady Miejskiej w Chojnicach
z dnia 3 sierpnia 2026 r.

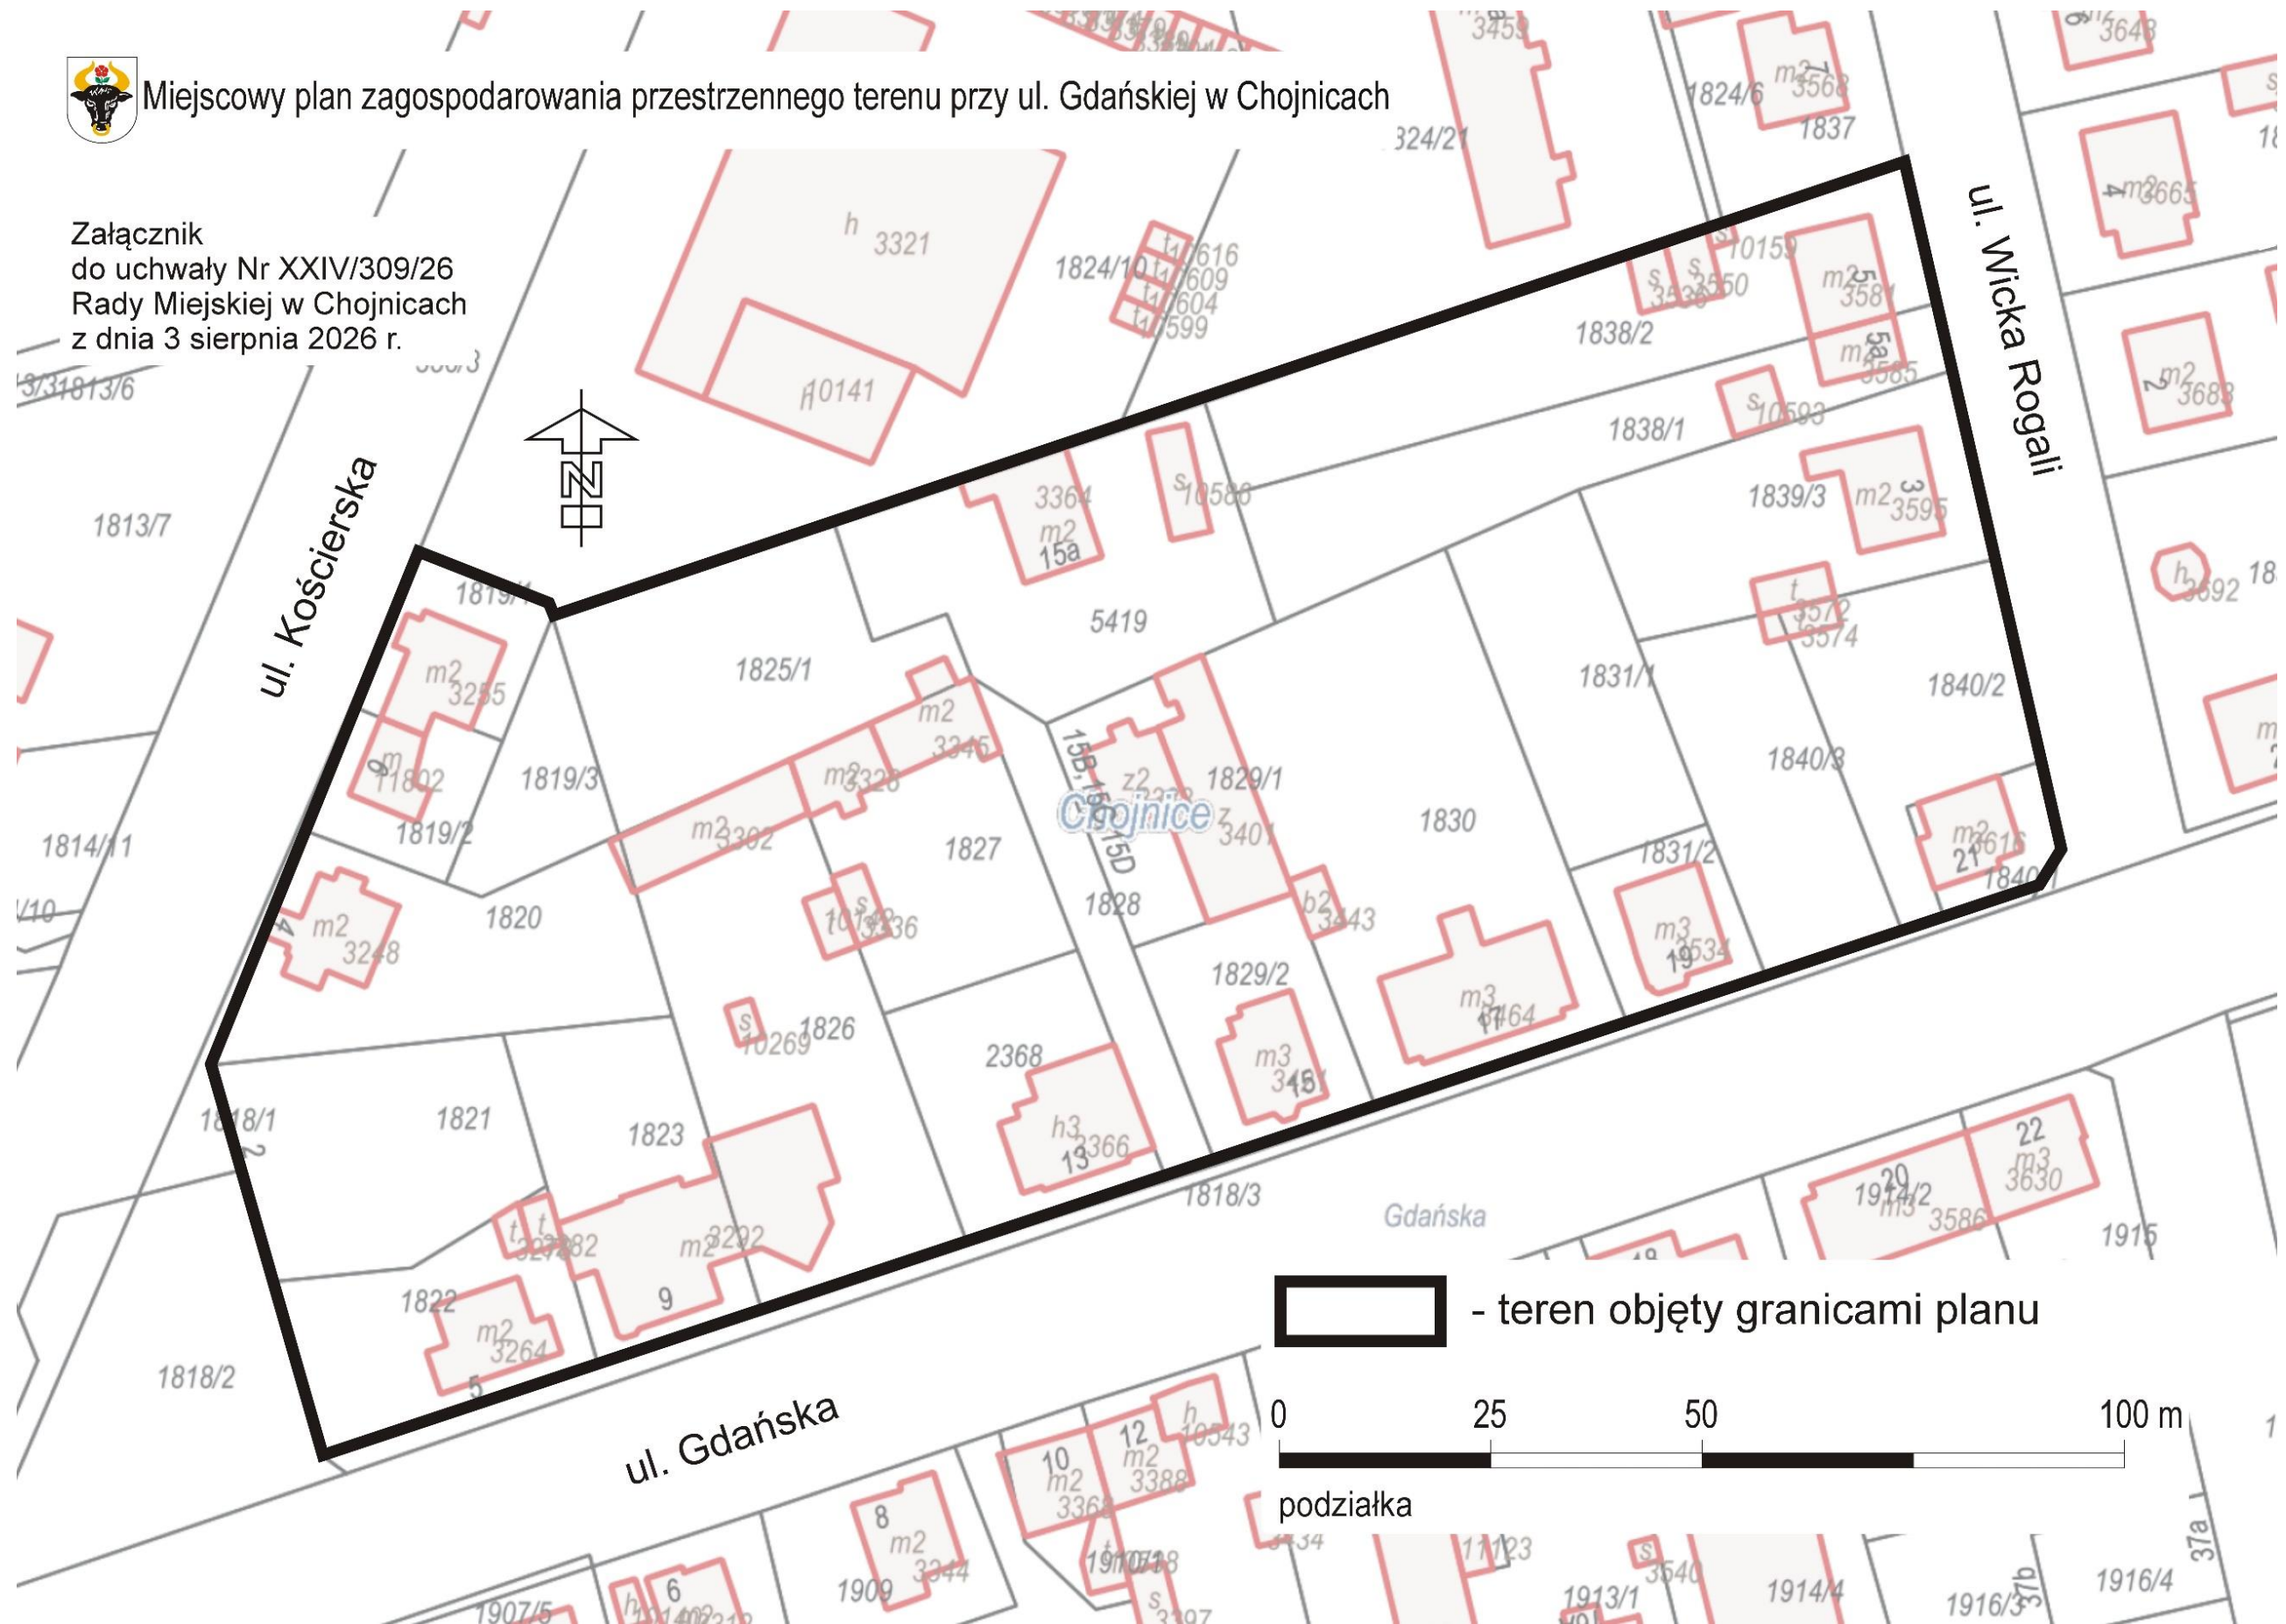

 - teren objęty granicami planu

0 25 50 100 m

podziałka