


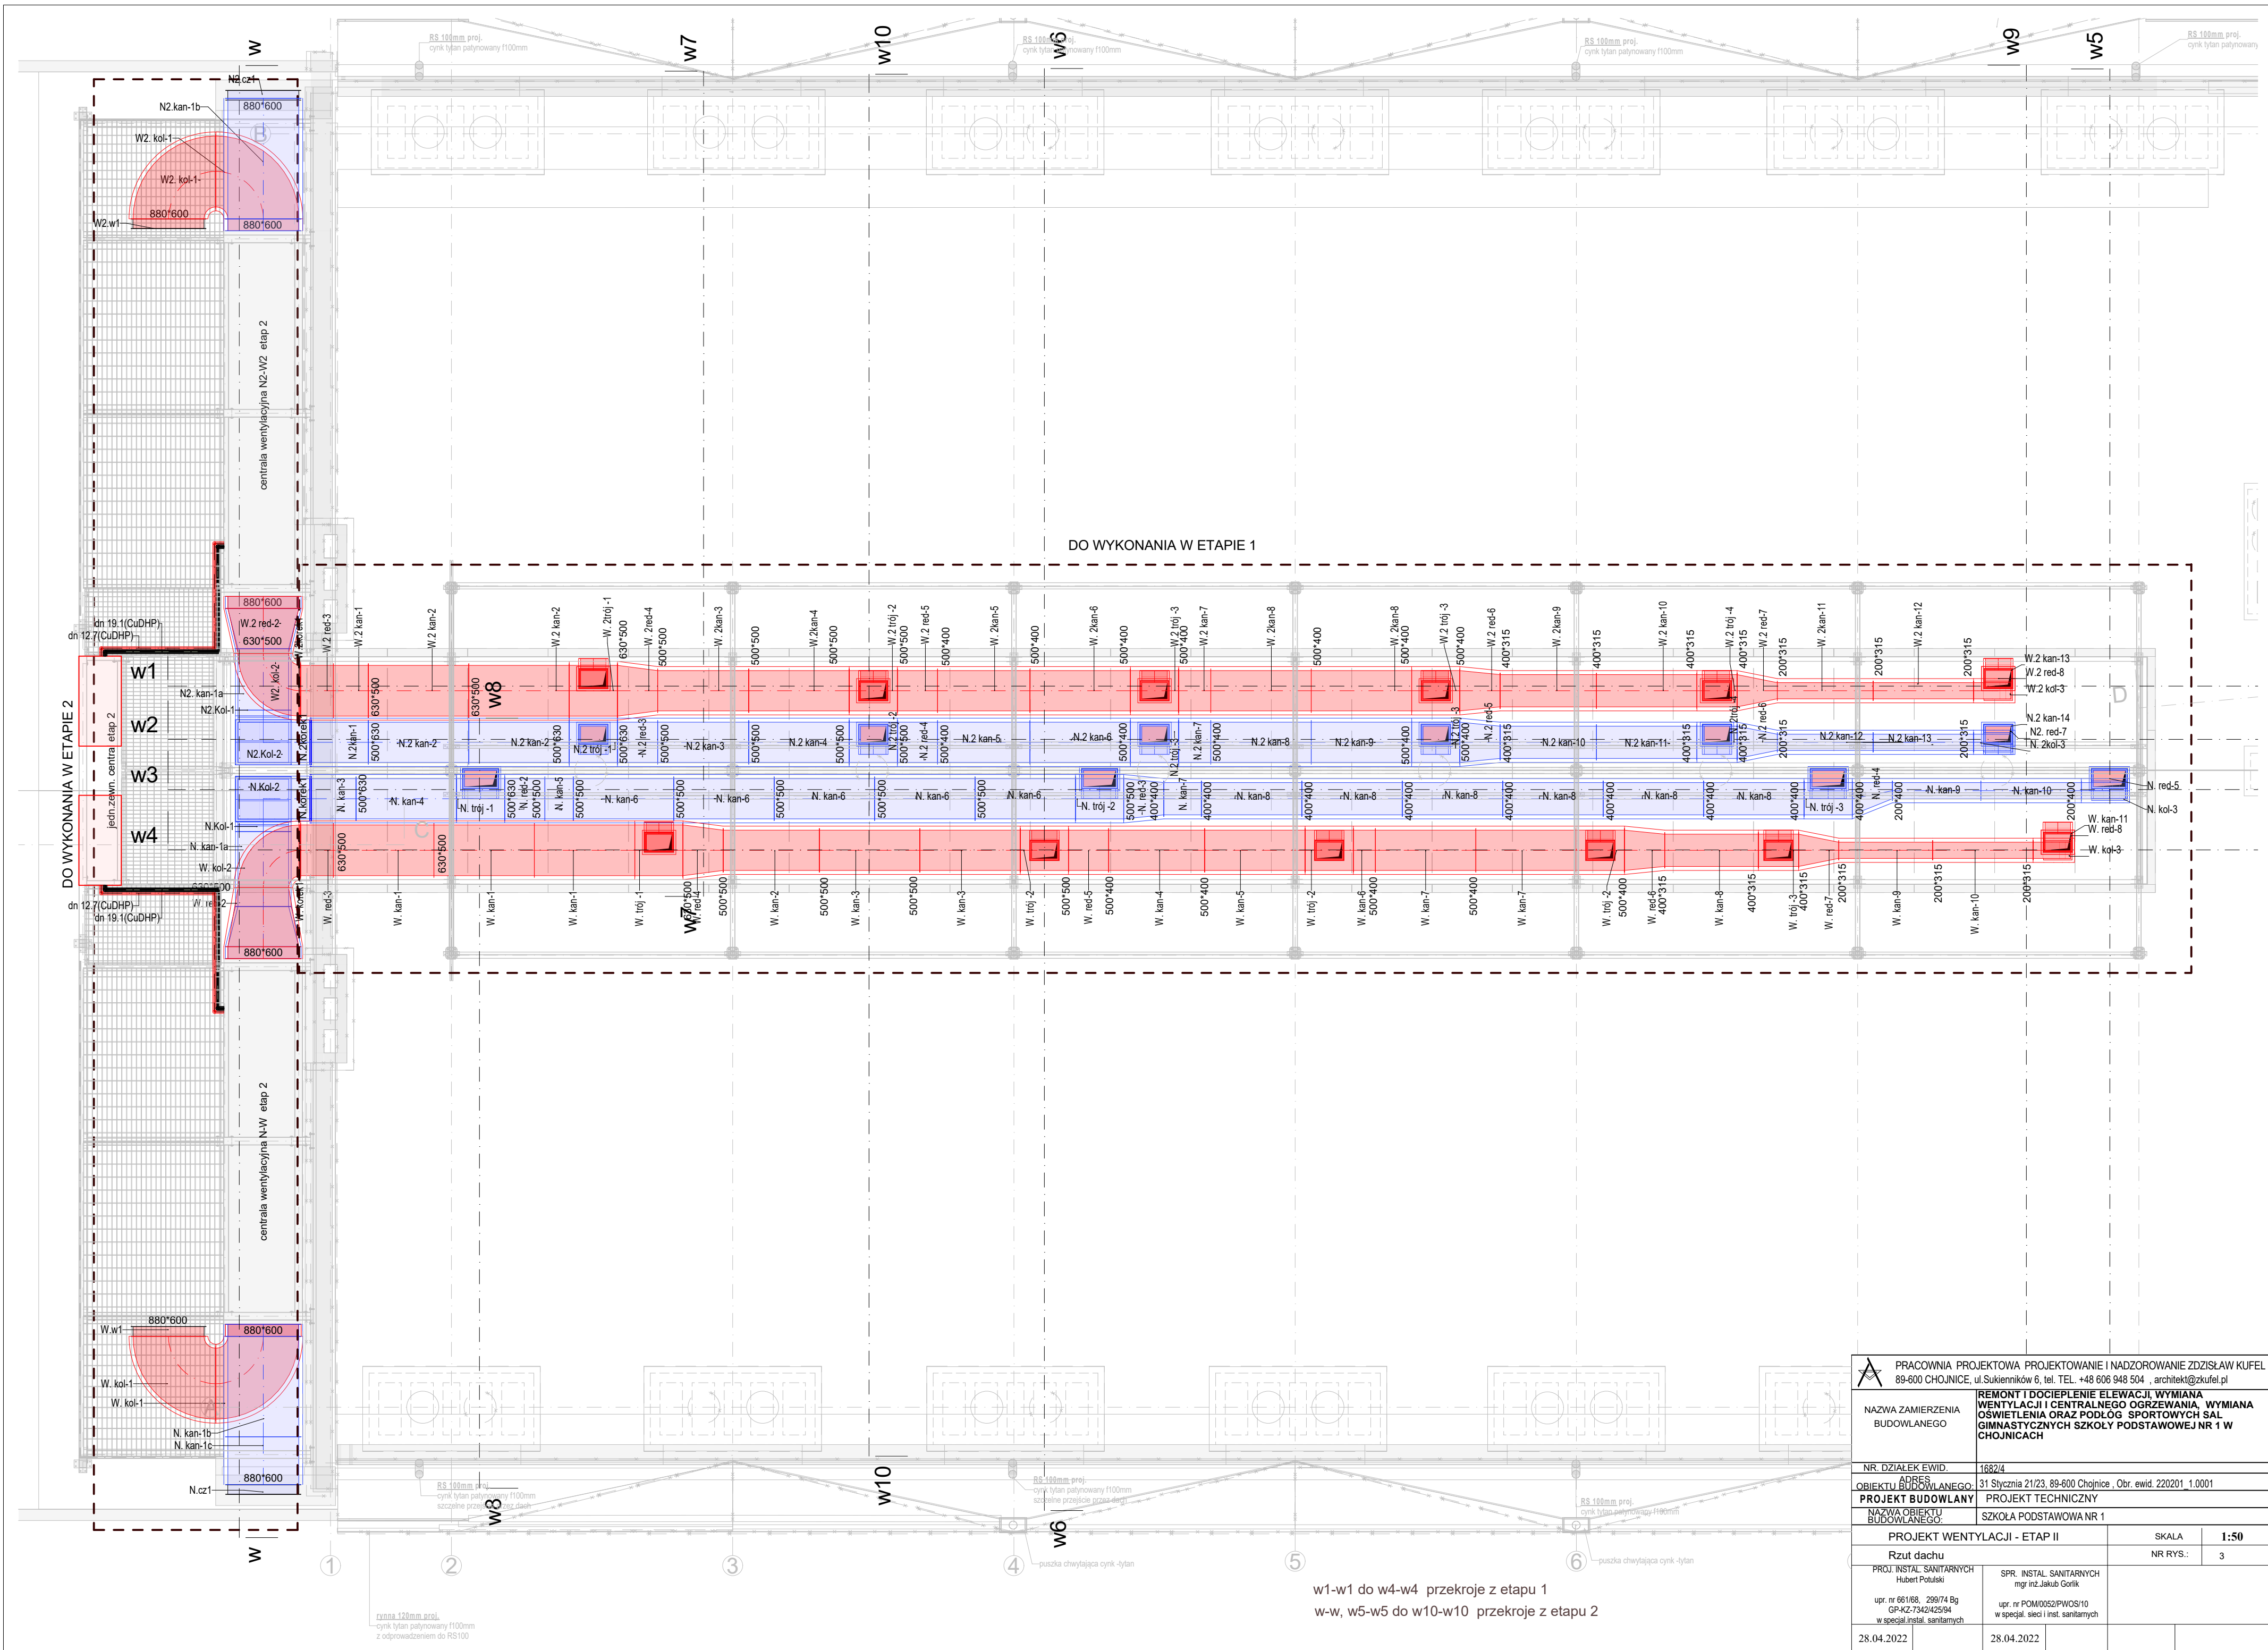

PRACOWNIA PROJEKTOWA PROJEKTOWANIE I NADZOROWANIE ZDZISŁAW KUFEŁ 89-600 CHOJNICE, ul. Sukienników 6, tel. TEL. +48 608 948 504 , architekt@zkufel.pl		
NAZWA ZAMIERZENIA BUDOWLANEGO	REMONT I DOCIEPLENIE ELEWACJI, WYMIANA WENTYLACJI I CENTRALNEGO OGRZEWANIA, WYMIANA OŚWIEŚLENIA ORAZ PODŁOG SPORTOWYCH SAL GIMNASTYCZNYCH SZKOŁY PODSTAWOWEJ NR 1 W CHOJNICACH	
NR. DZIAŁEK EWID.	1682/4	
ADRES OBIEKTU BUDOWLANEGO	31 Syczeń 21/23, 89-600 Chojnice , Obr. ewid. 220201.1.0001	
PROJEKT BUDOWLANY	PROJEKT TECHNICZNY	
NAZWA OBIEKTU BUDOWLANEGO	SZKOŁA PODSTAWOWA NR 1	
PROJEKT WENTYLACJI - ETAP II		SKALA
Rzut dachu		NR RYS.: 3
PROJ. INSTAL. SANITARNYCH Hubert Potulski		SPR. INSTAL. SANITARNYCH mgr inż. Jakub Gorlik
upr. nr 661/68, 2997/4 Bg GP-KZ-7342/425/94 w specjal. instal. sanitarnych		upr. nr POM/0052/PWOS/10 w specjal. sieci i inst. sanitarnych
28.04.2022		28.04.2022