


RZUT I PIĘTRA


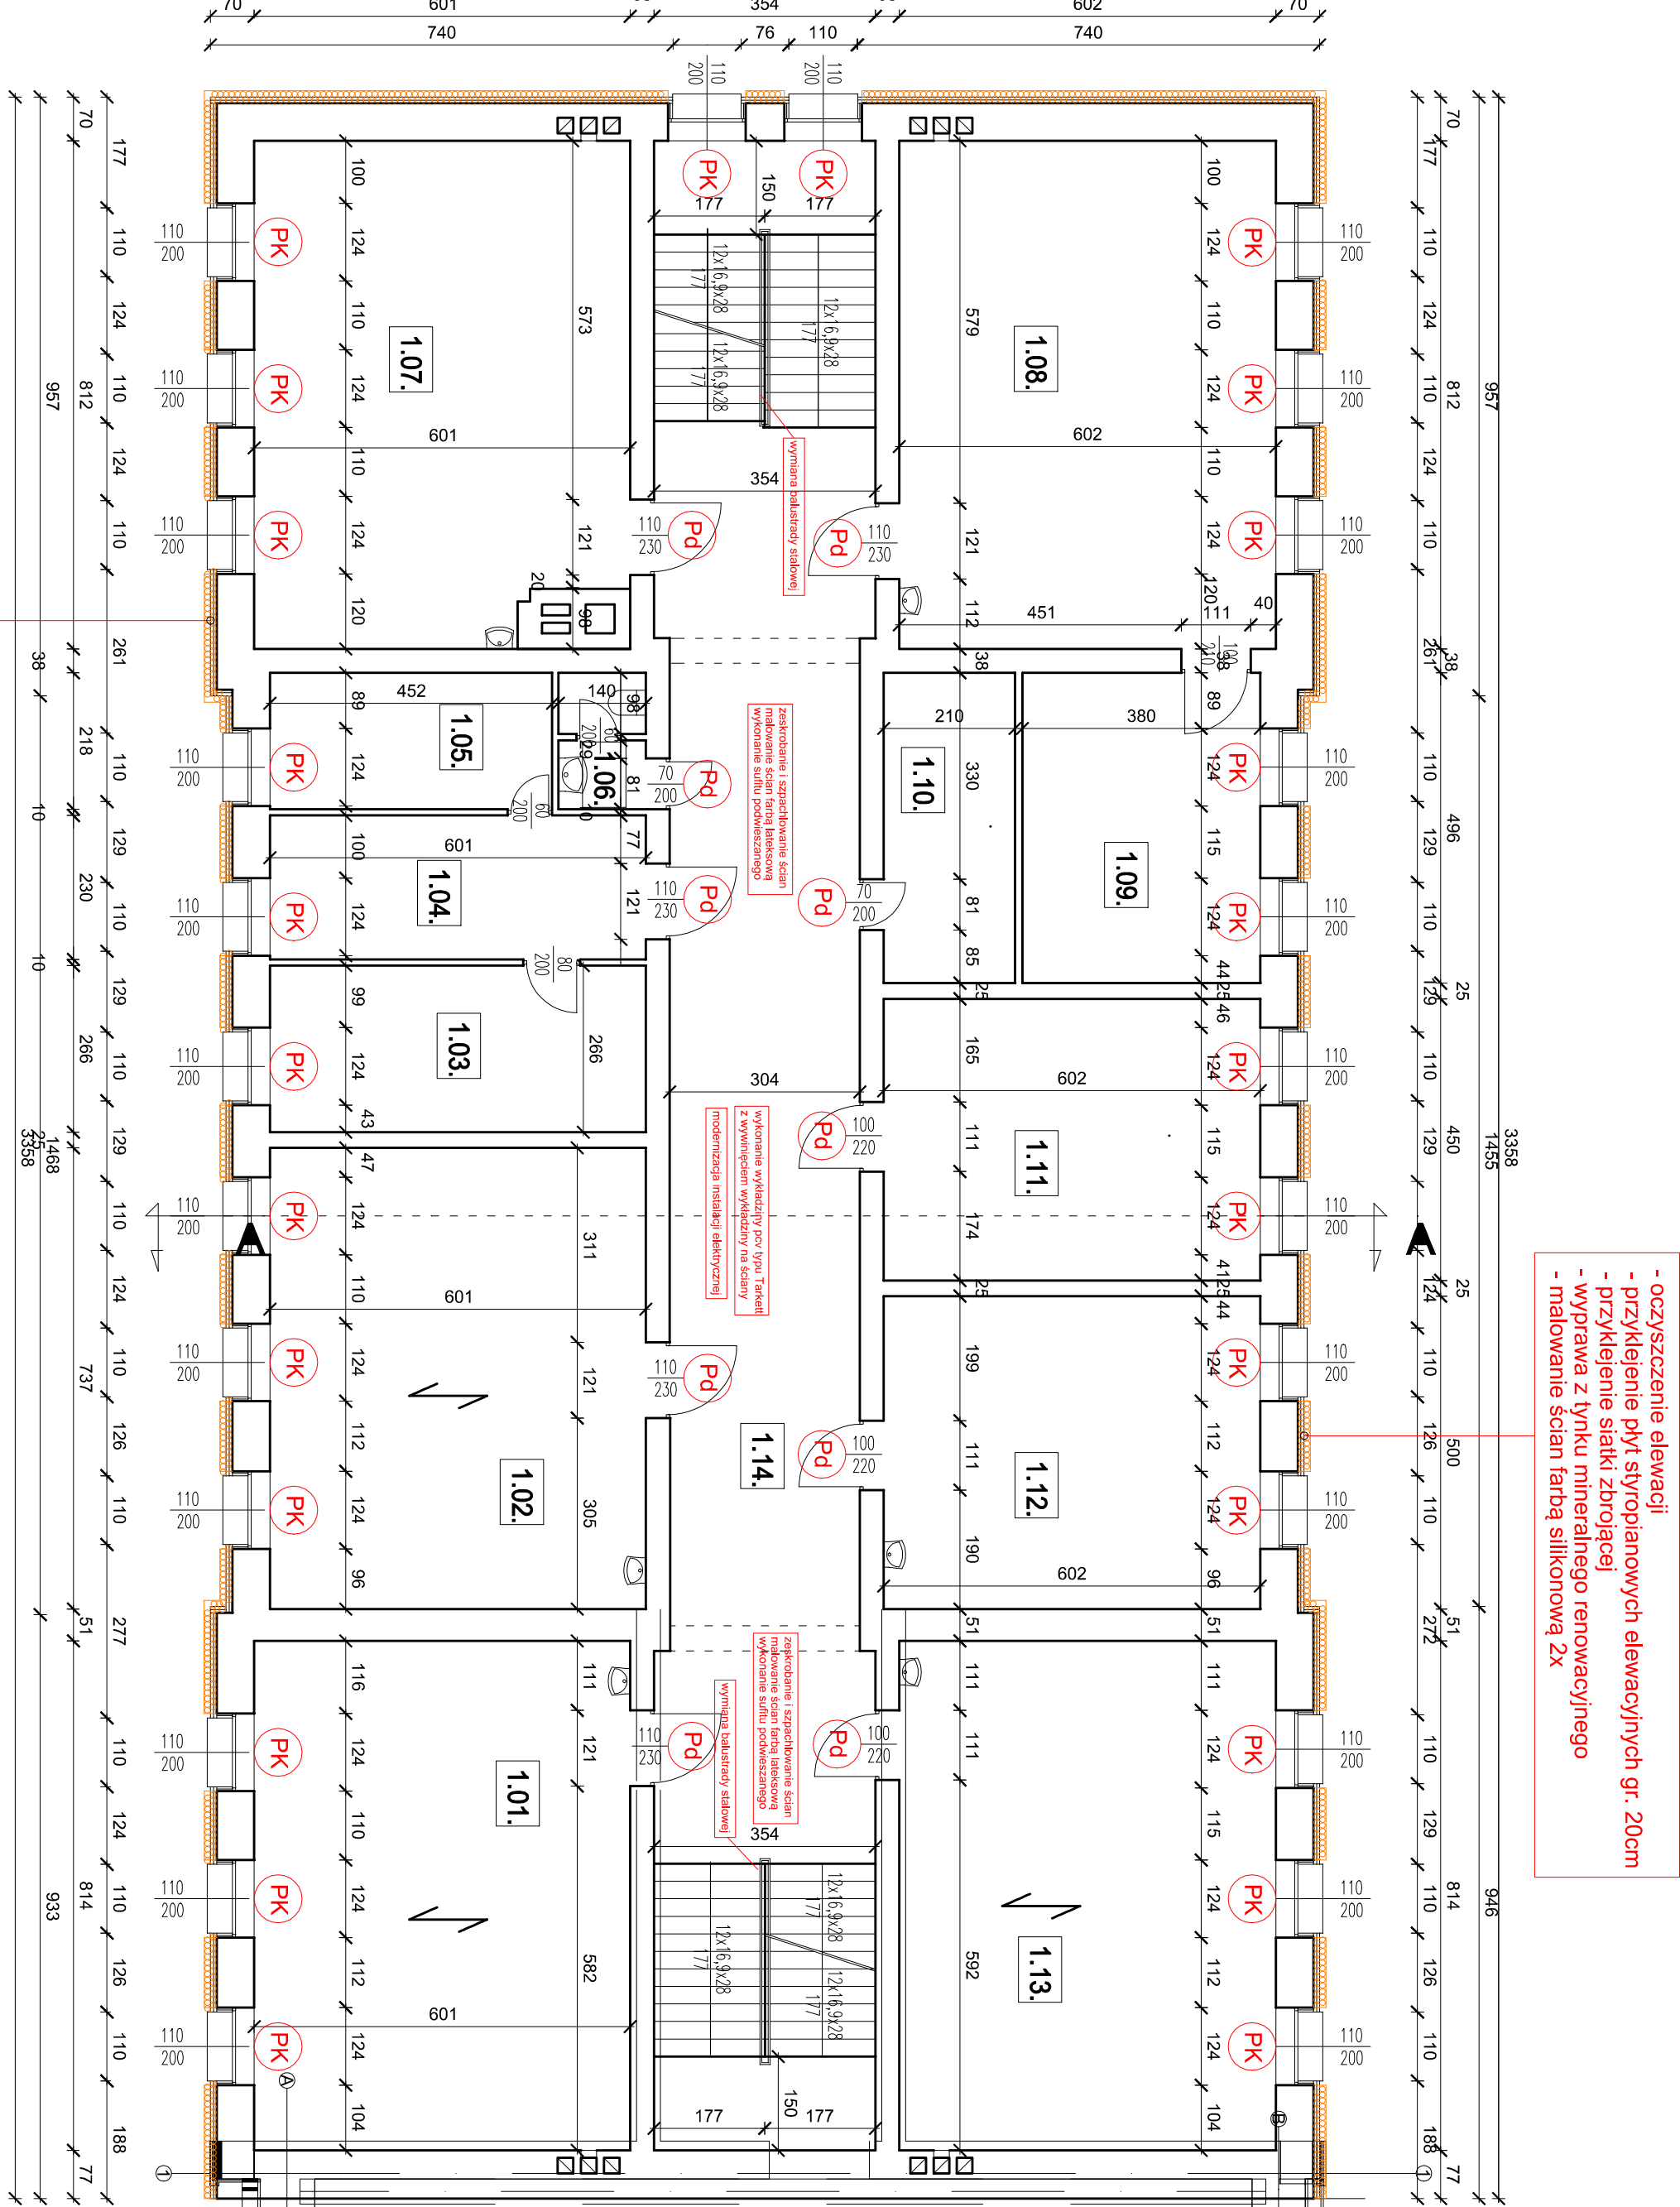





