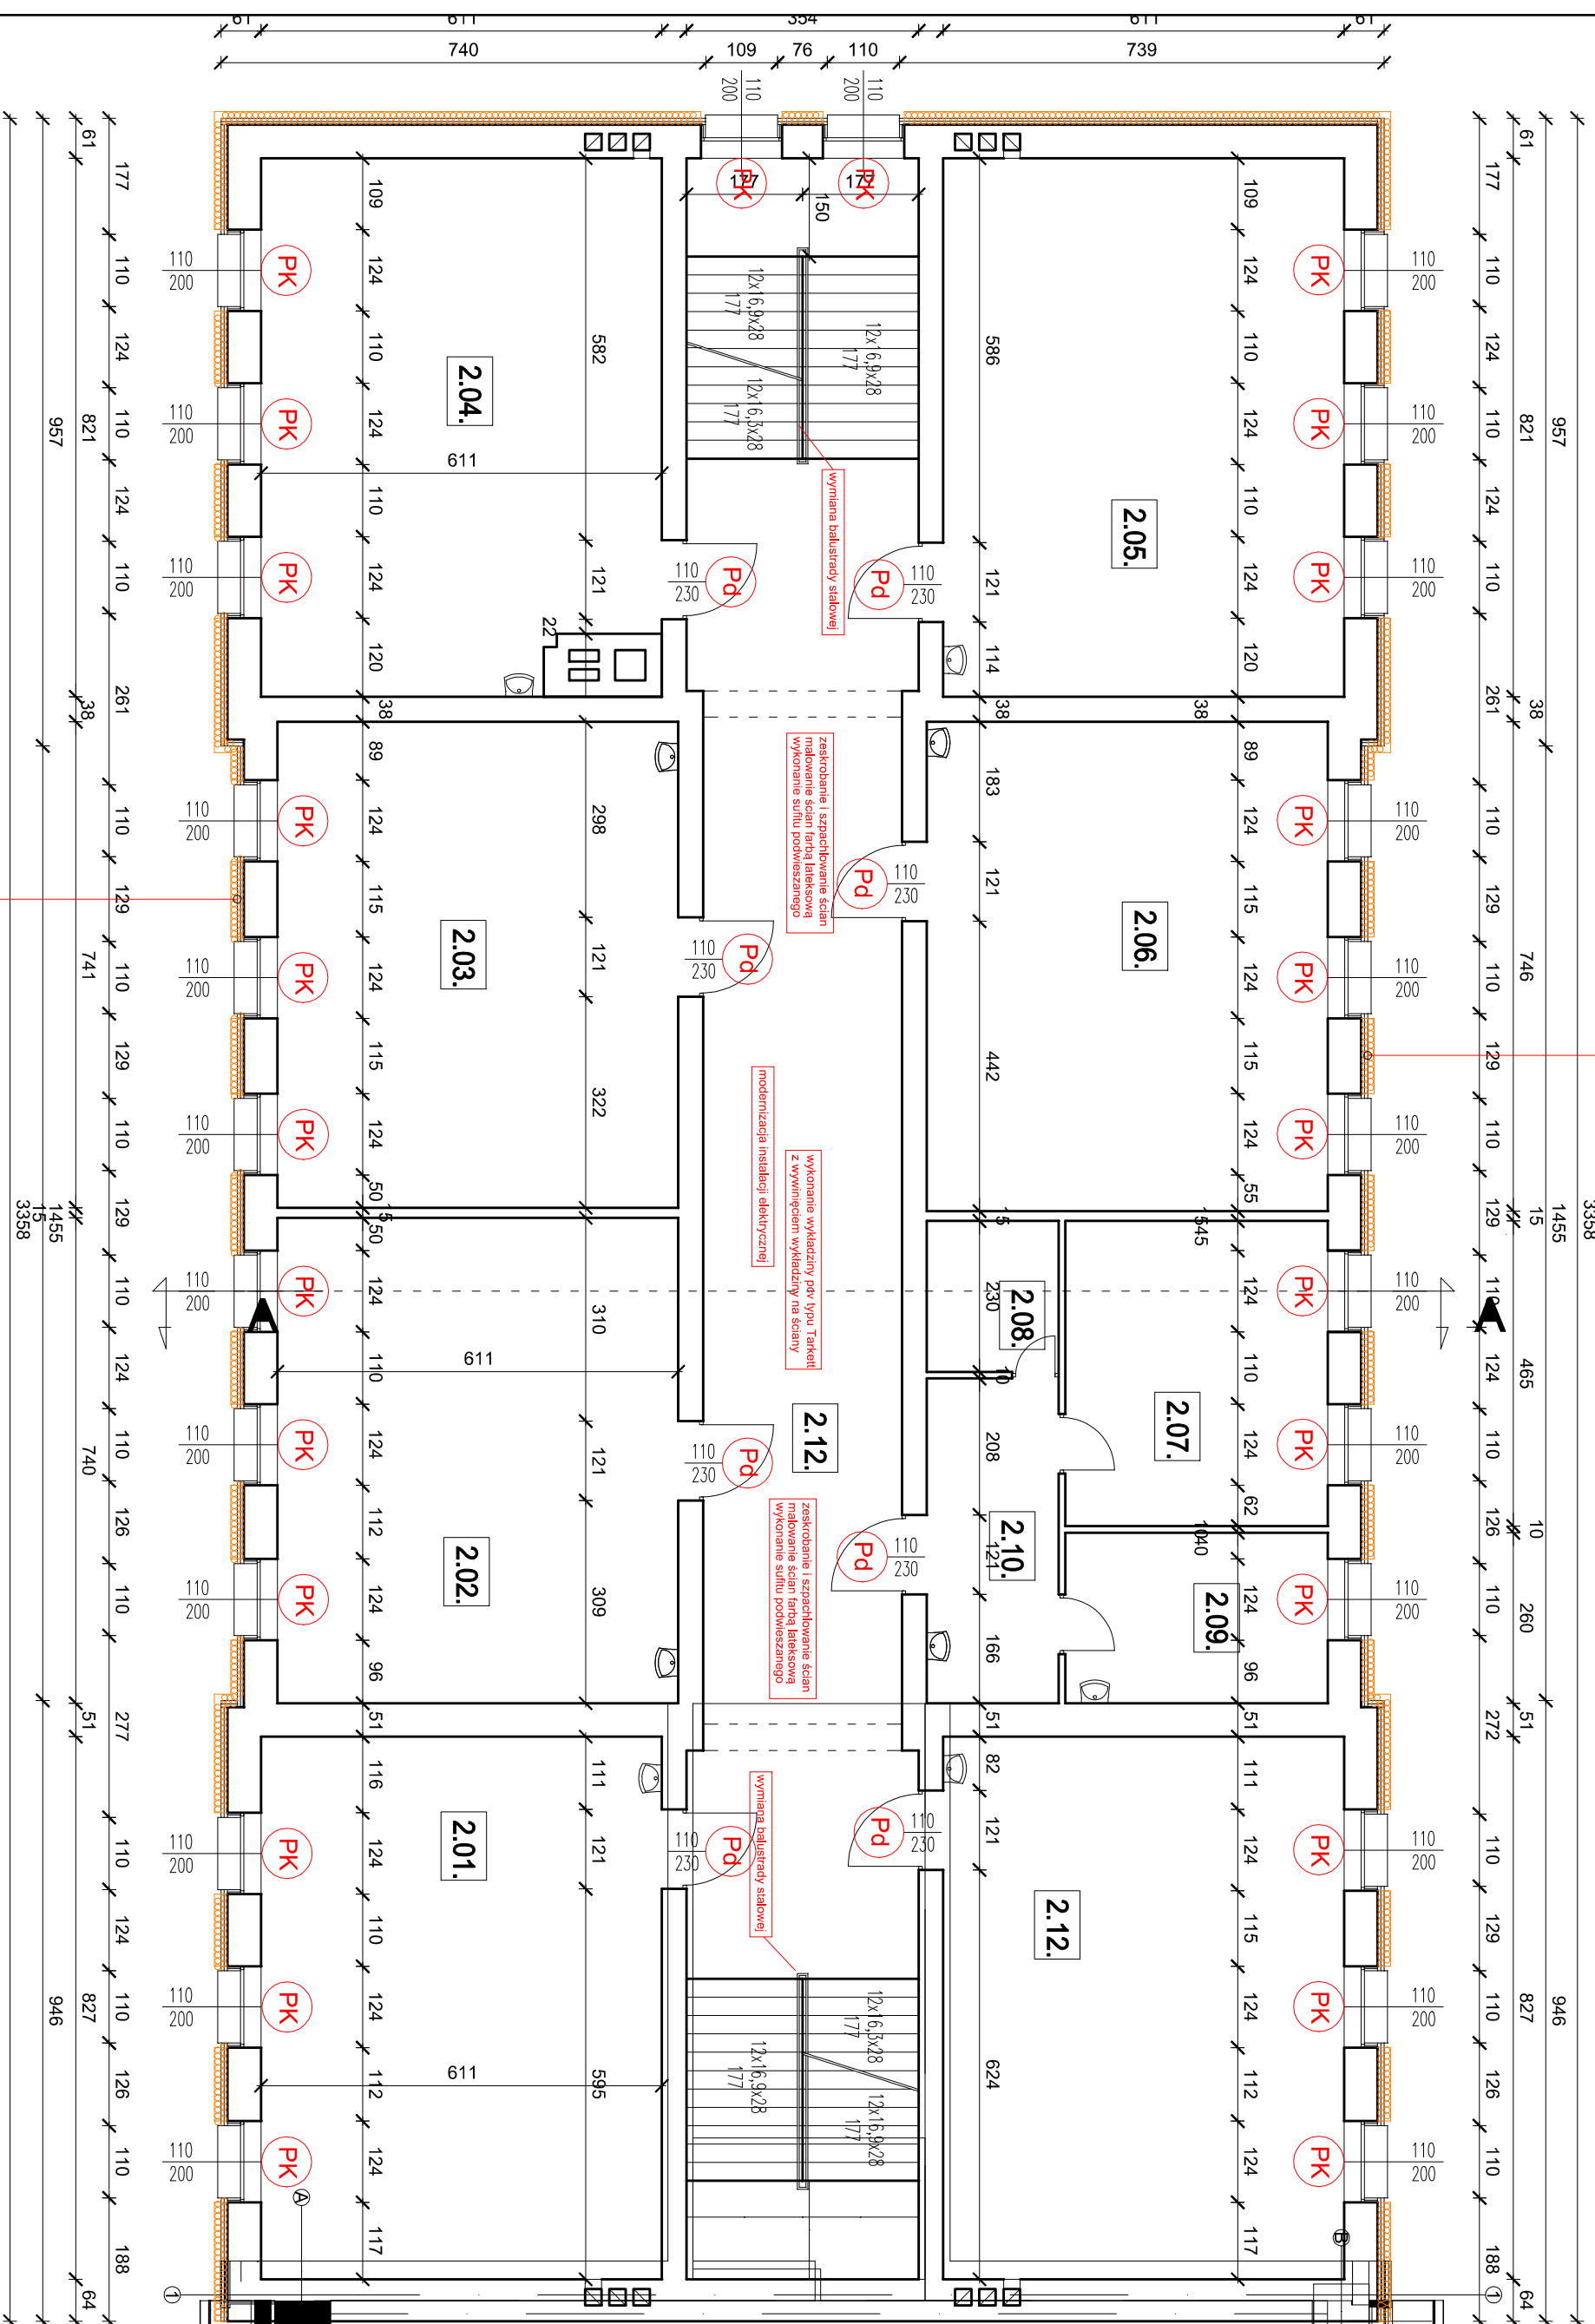


RZUT II PIĘTRA

[illegible]

- oczyszczenie elewacji
- przklejenie płyt styropianowych elewacyjnych gr. 20cm
- przklejenie siatki zbrojącej
- wyprawa z tynku mineralnego renowacyjnego
- malowanie ścian farbą silikonową 2x

- oczyszczenie ściany wewnętrznej
- przyklejenie płyty PIR wykończoną płytą gk 120mm
- szpachlowanie ścian 2x
- gruntowanie ścian
- malowanie ścian farbą ceramiczną 2x

[illegible]

Nr	Nazwa pomieszczenia	Pole pow. [m ²]	Rodzaj posadzki
- | | |
|---|--|
| <p>PK</p> <p>wymiana siatki okiennej -
siatka okna P-VC trzyzszybowa
montowana na korbie - kolor biały</p> | <p>PO</p> <p>wymiana siatki okiennej -
siatka okna drewniana trzyzszybowa
- kolor biały</p> |
|---|--|

- oczyszczenie ściany wewnętrznej
- przyklejenie płyty PIR wykończoną płytą gk 120mm
- szpachlowanie ścian 2x
- gruntowanie ścian
- malowanie ścian farbą ceramiczną 2x

