


RZUT III PIĘTRA

Pracownia Projektowa "Tilak"	Chojnice, Al. Brzozowa 24a
Investor:	Strata:
Gmina Miejska Chojnice	Strata: 1:100
Stary Rynek 1, 89-600 Chojnice	
Obiekt:	Temat:
	Remont i modernizacja budynku
Adres:	Szkół / Podstawowej nr 1
ul. 31 Syczenia 21/23, 89-600 Chojnice	Projektant:
data: nr 1624, 1633, 1623	mgr inż. Piotr Białas, Robert
	mgr inż. Piotr Białas, Robert
Tytuł rysunku:	
Rzut III piętra	
Nr rys.:	Nr strony:
27 kwietnia 2026	

- oczyszczenie elewacji
- przklejenie płyt styropianowych elewacyjnych gr. 20cm
- wyrównanie ścian tynkiem mineralnym
- malowanie ścian farbą silikonową 2x

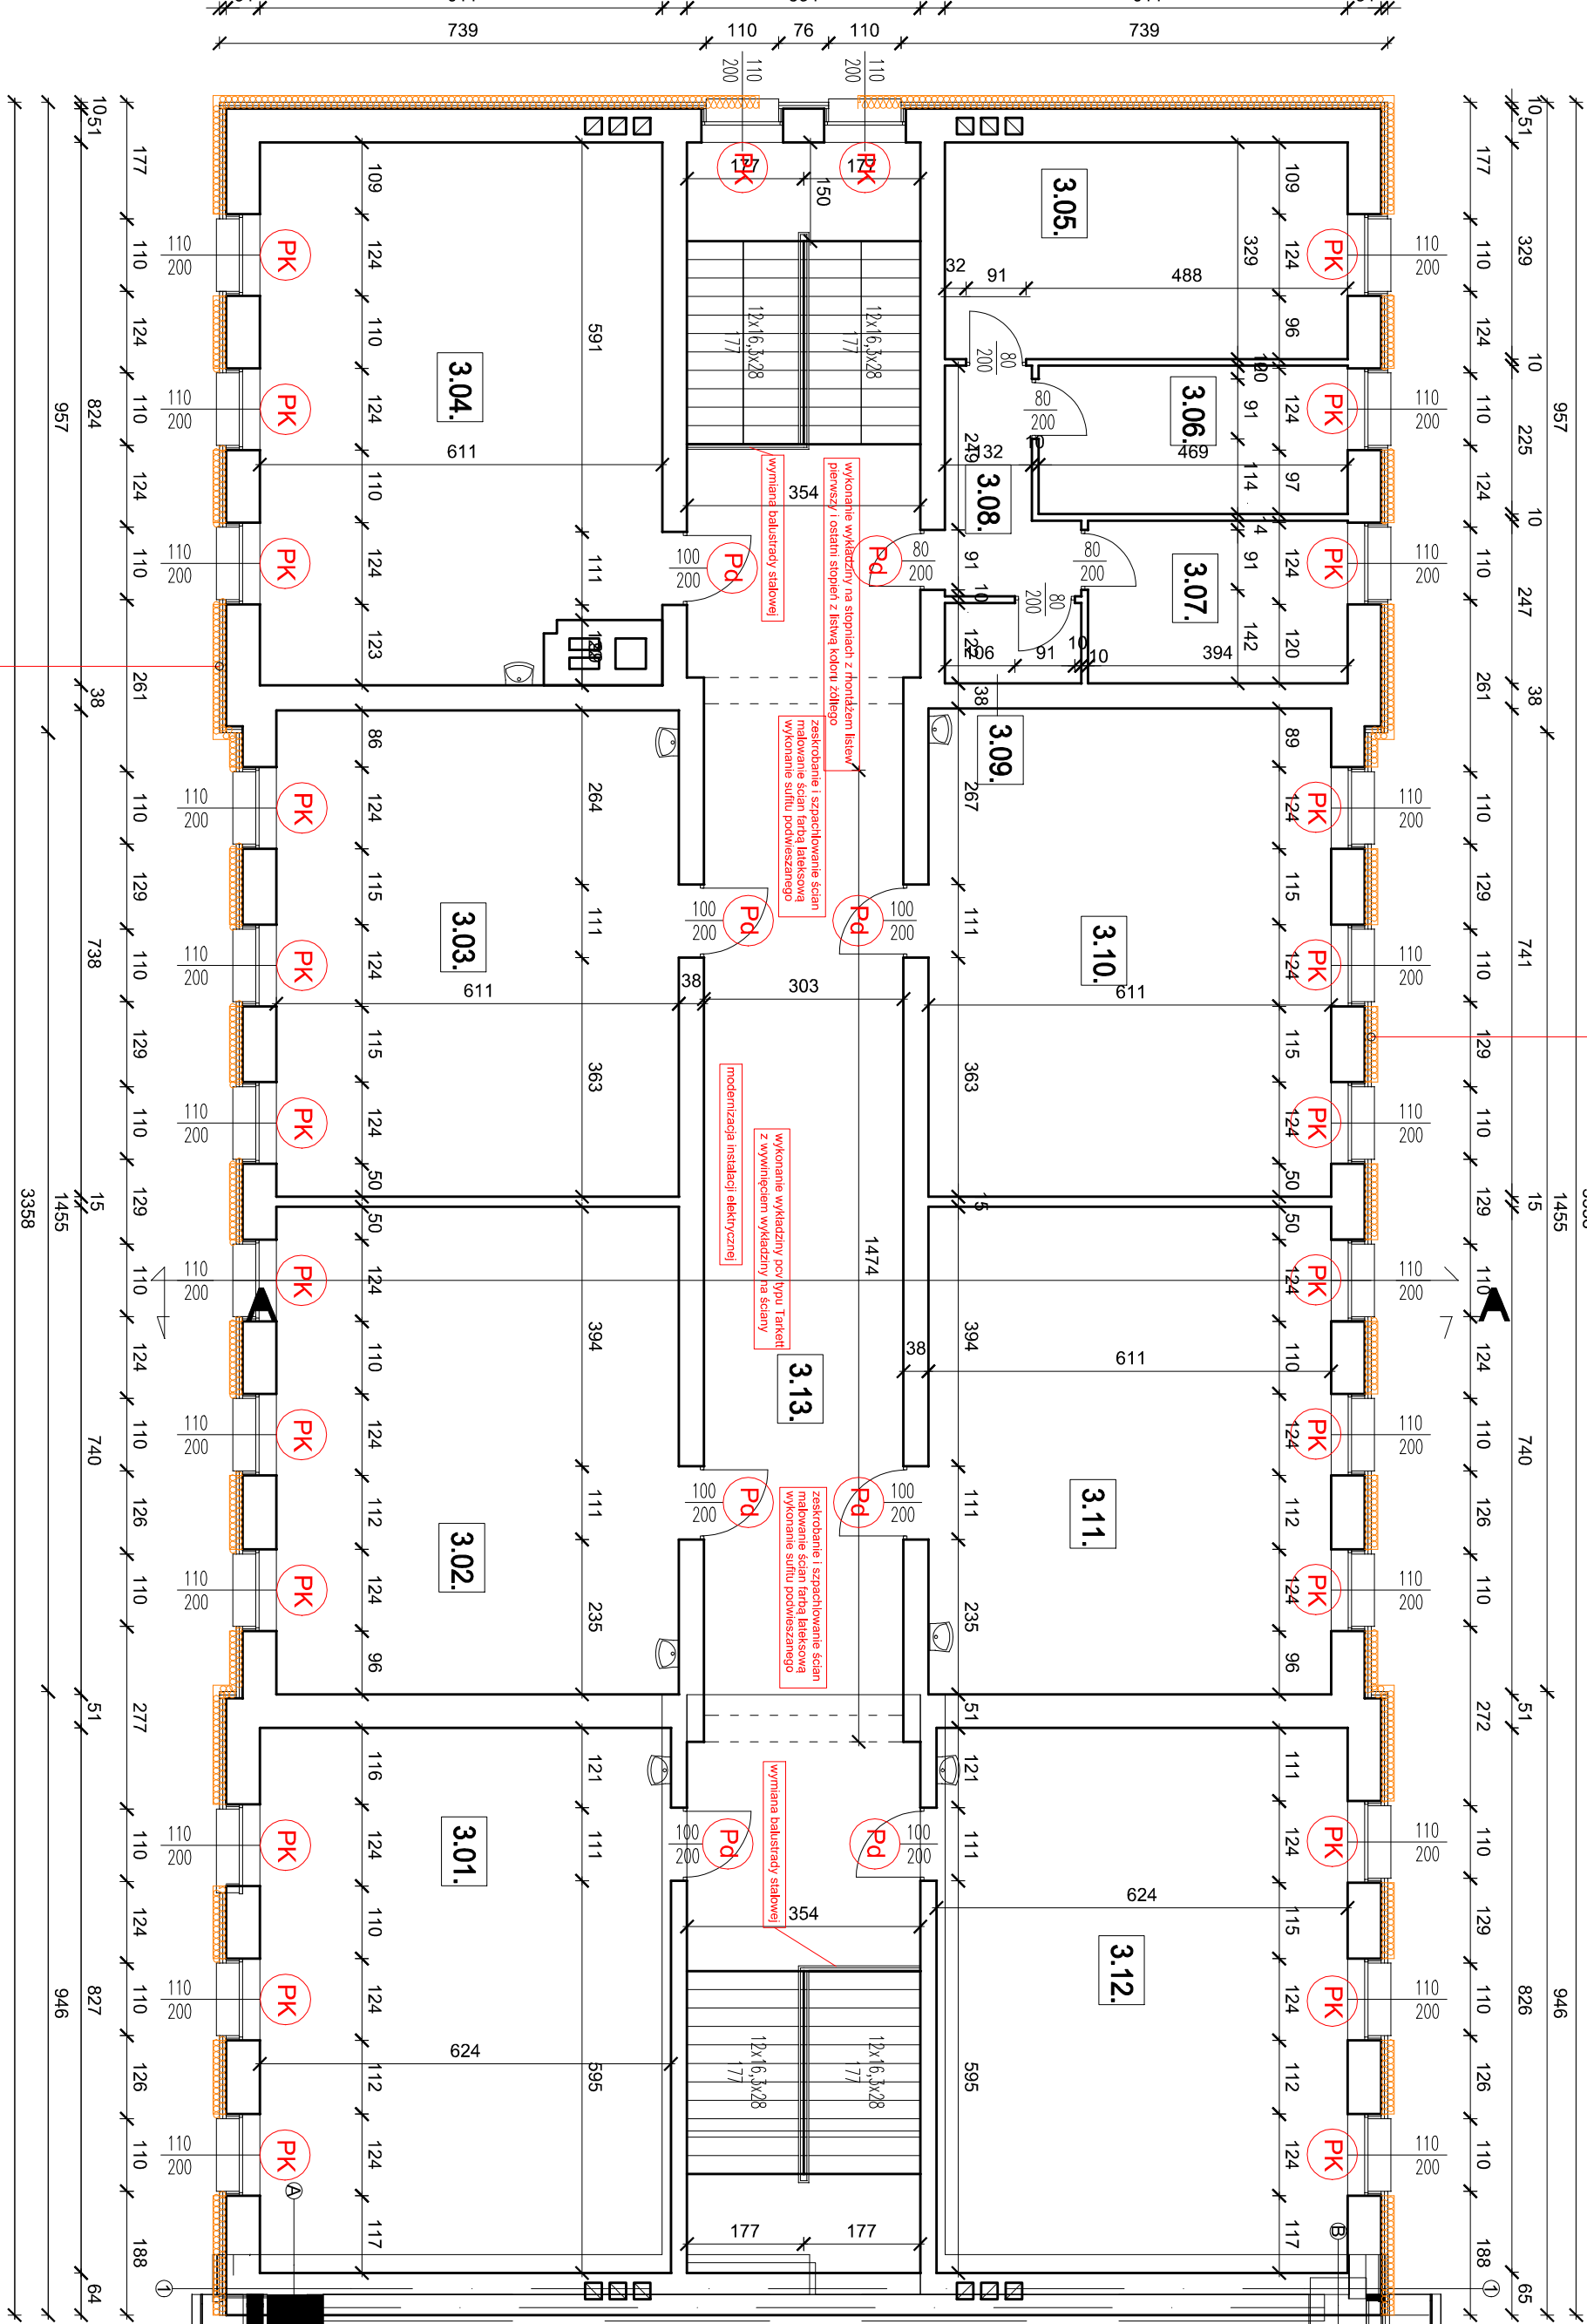








