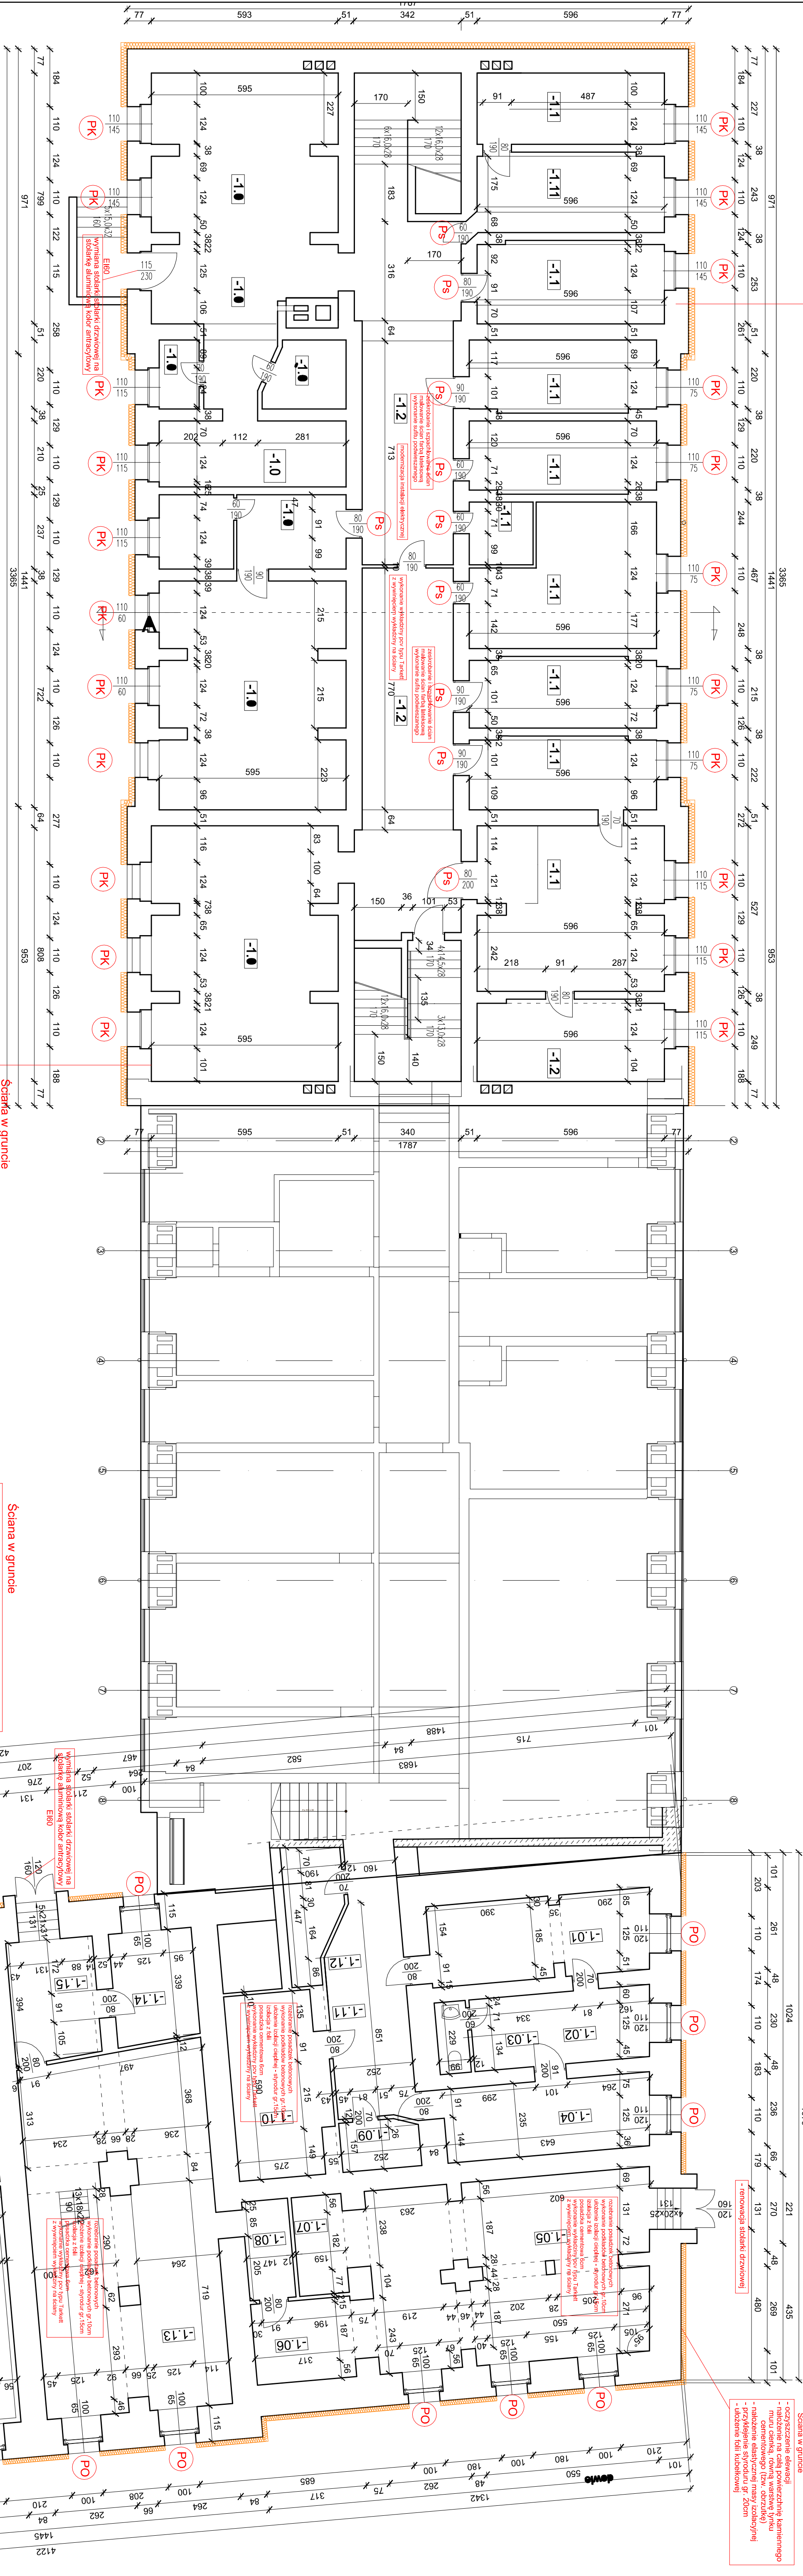


RZUT PIWNICY

		budowlana	1:100
	M. p.:		
	In. strony:		

[illegible]



