
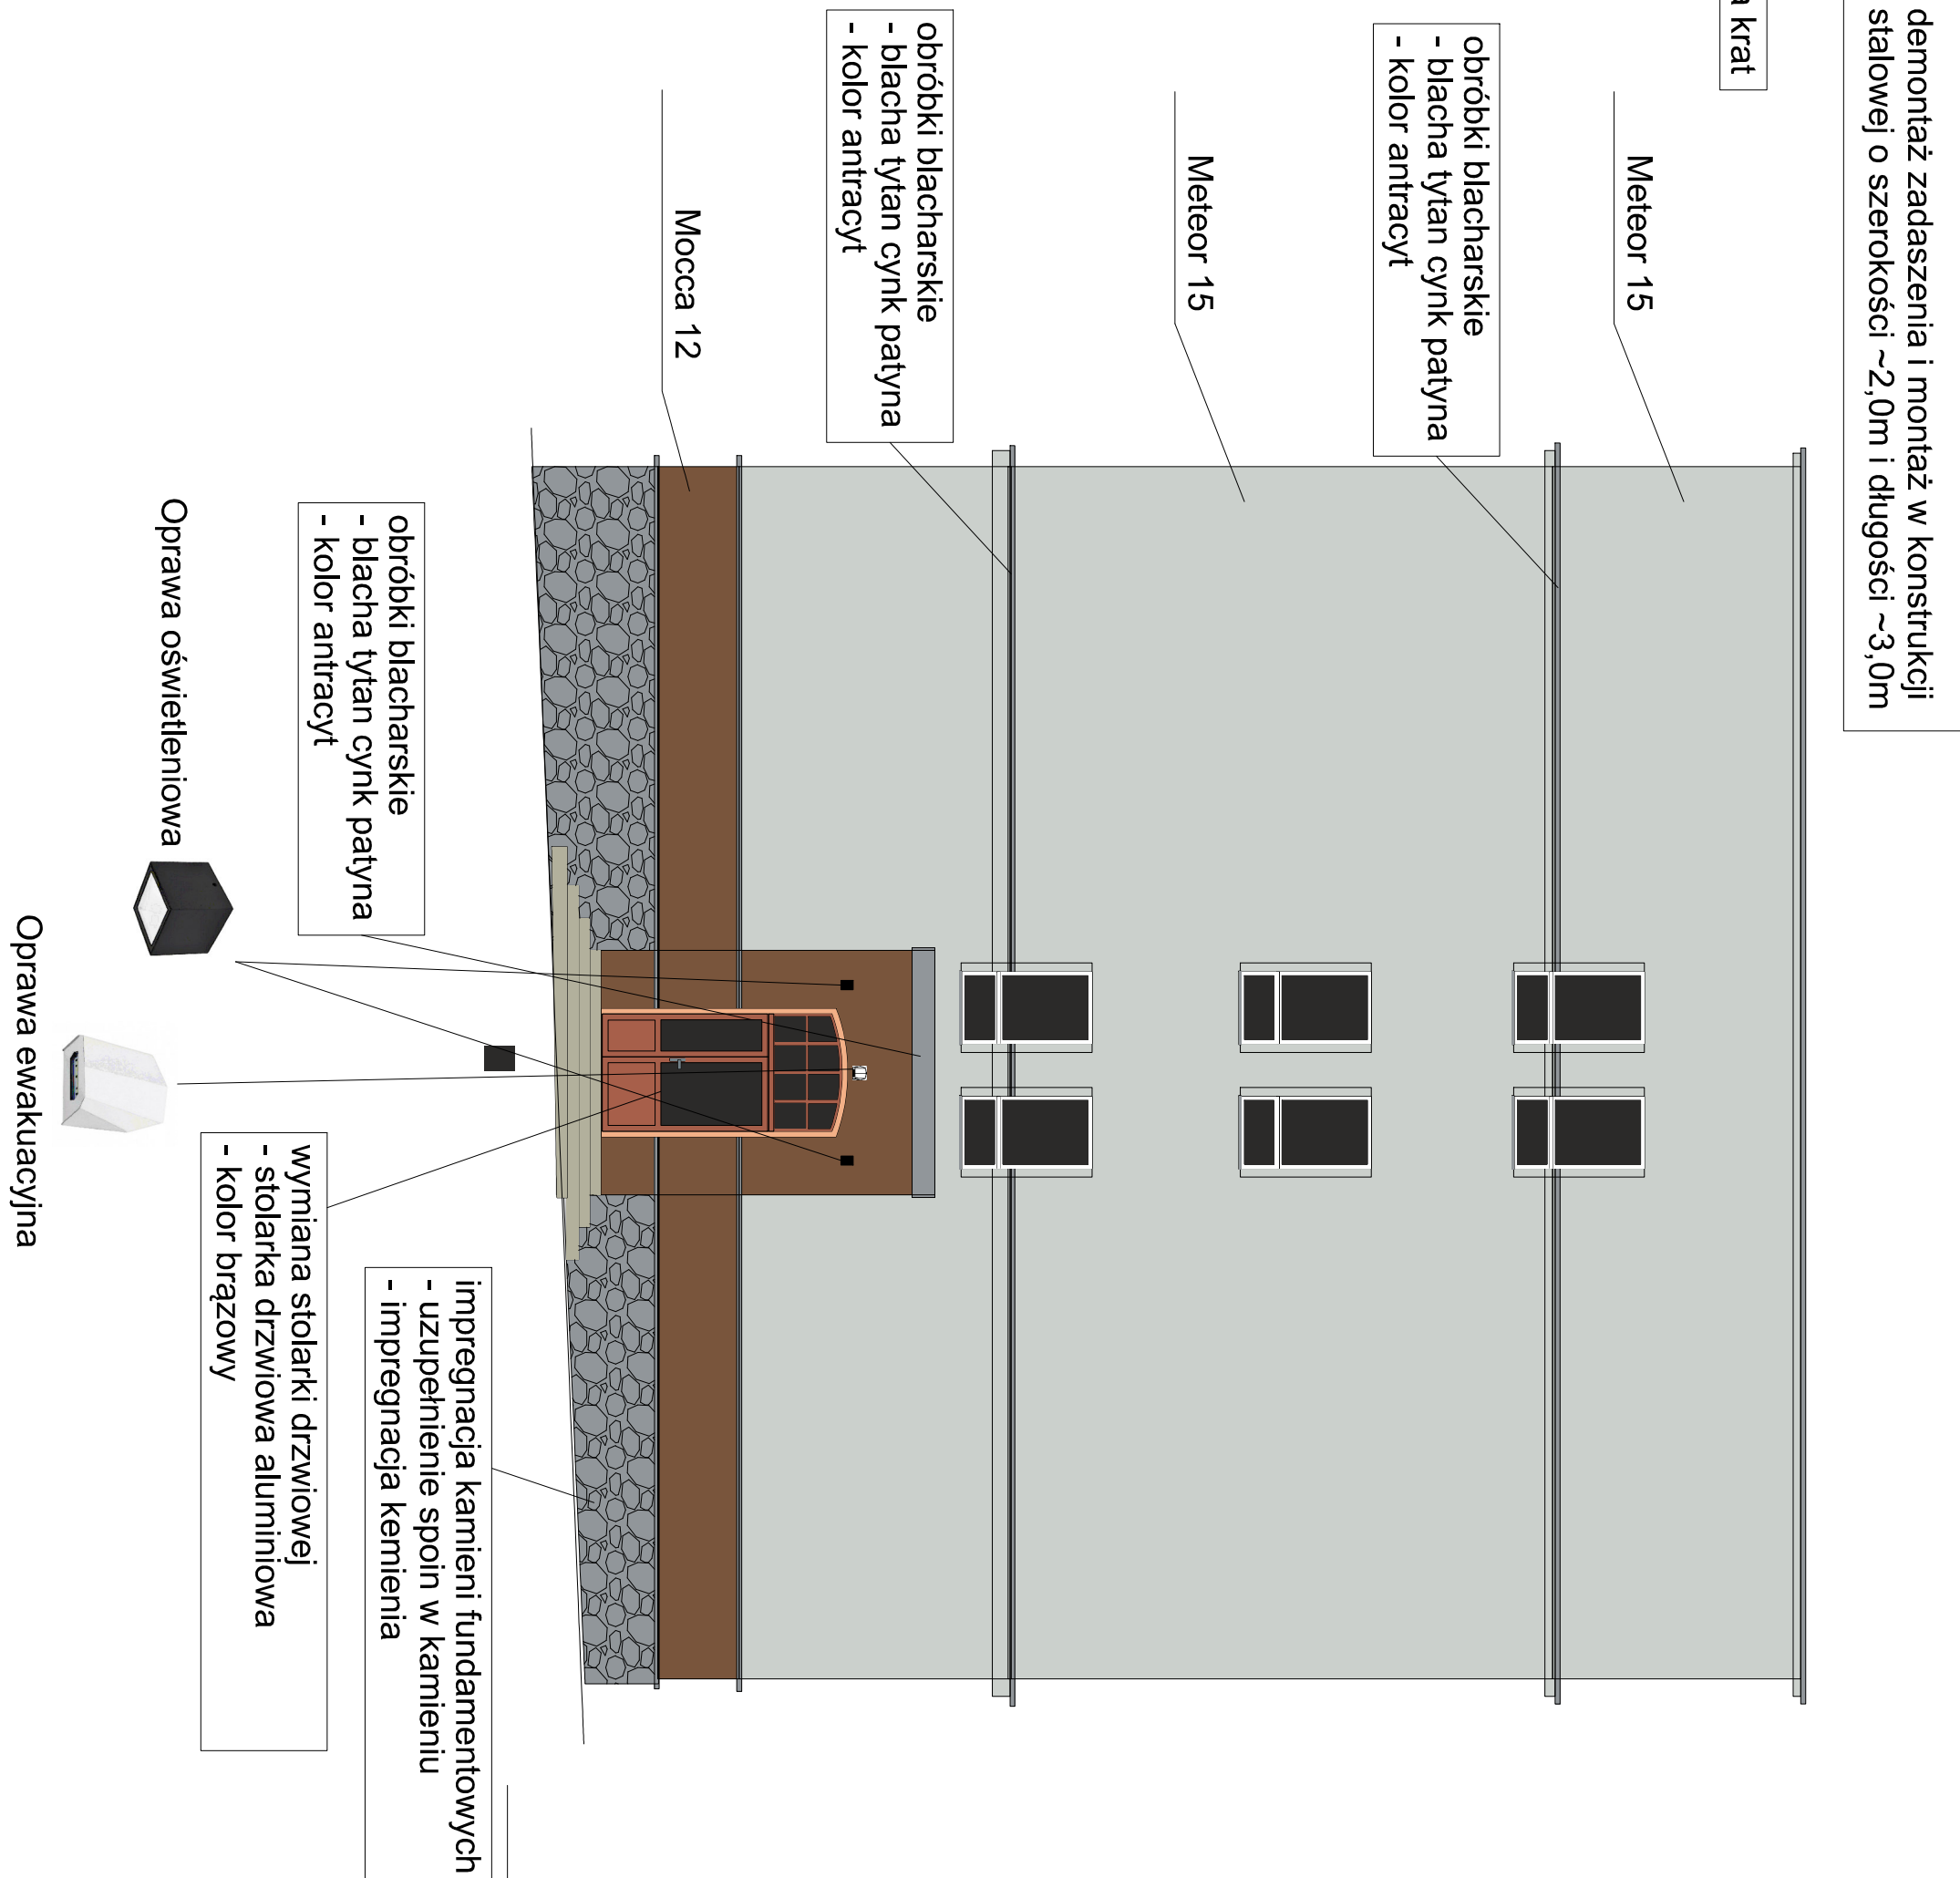


ELEWACJE

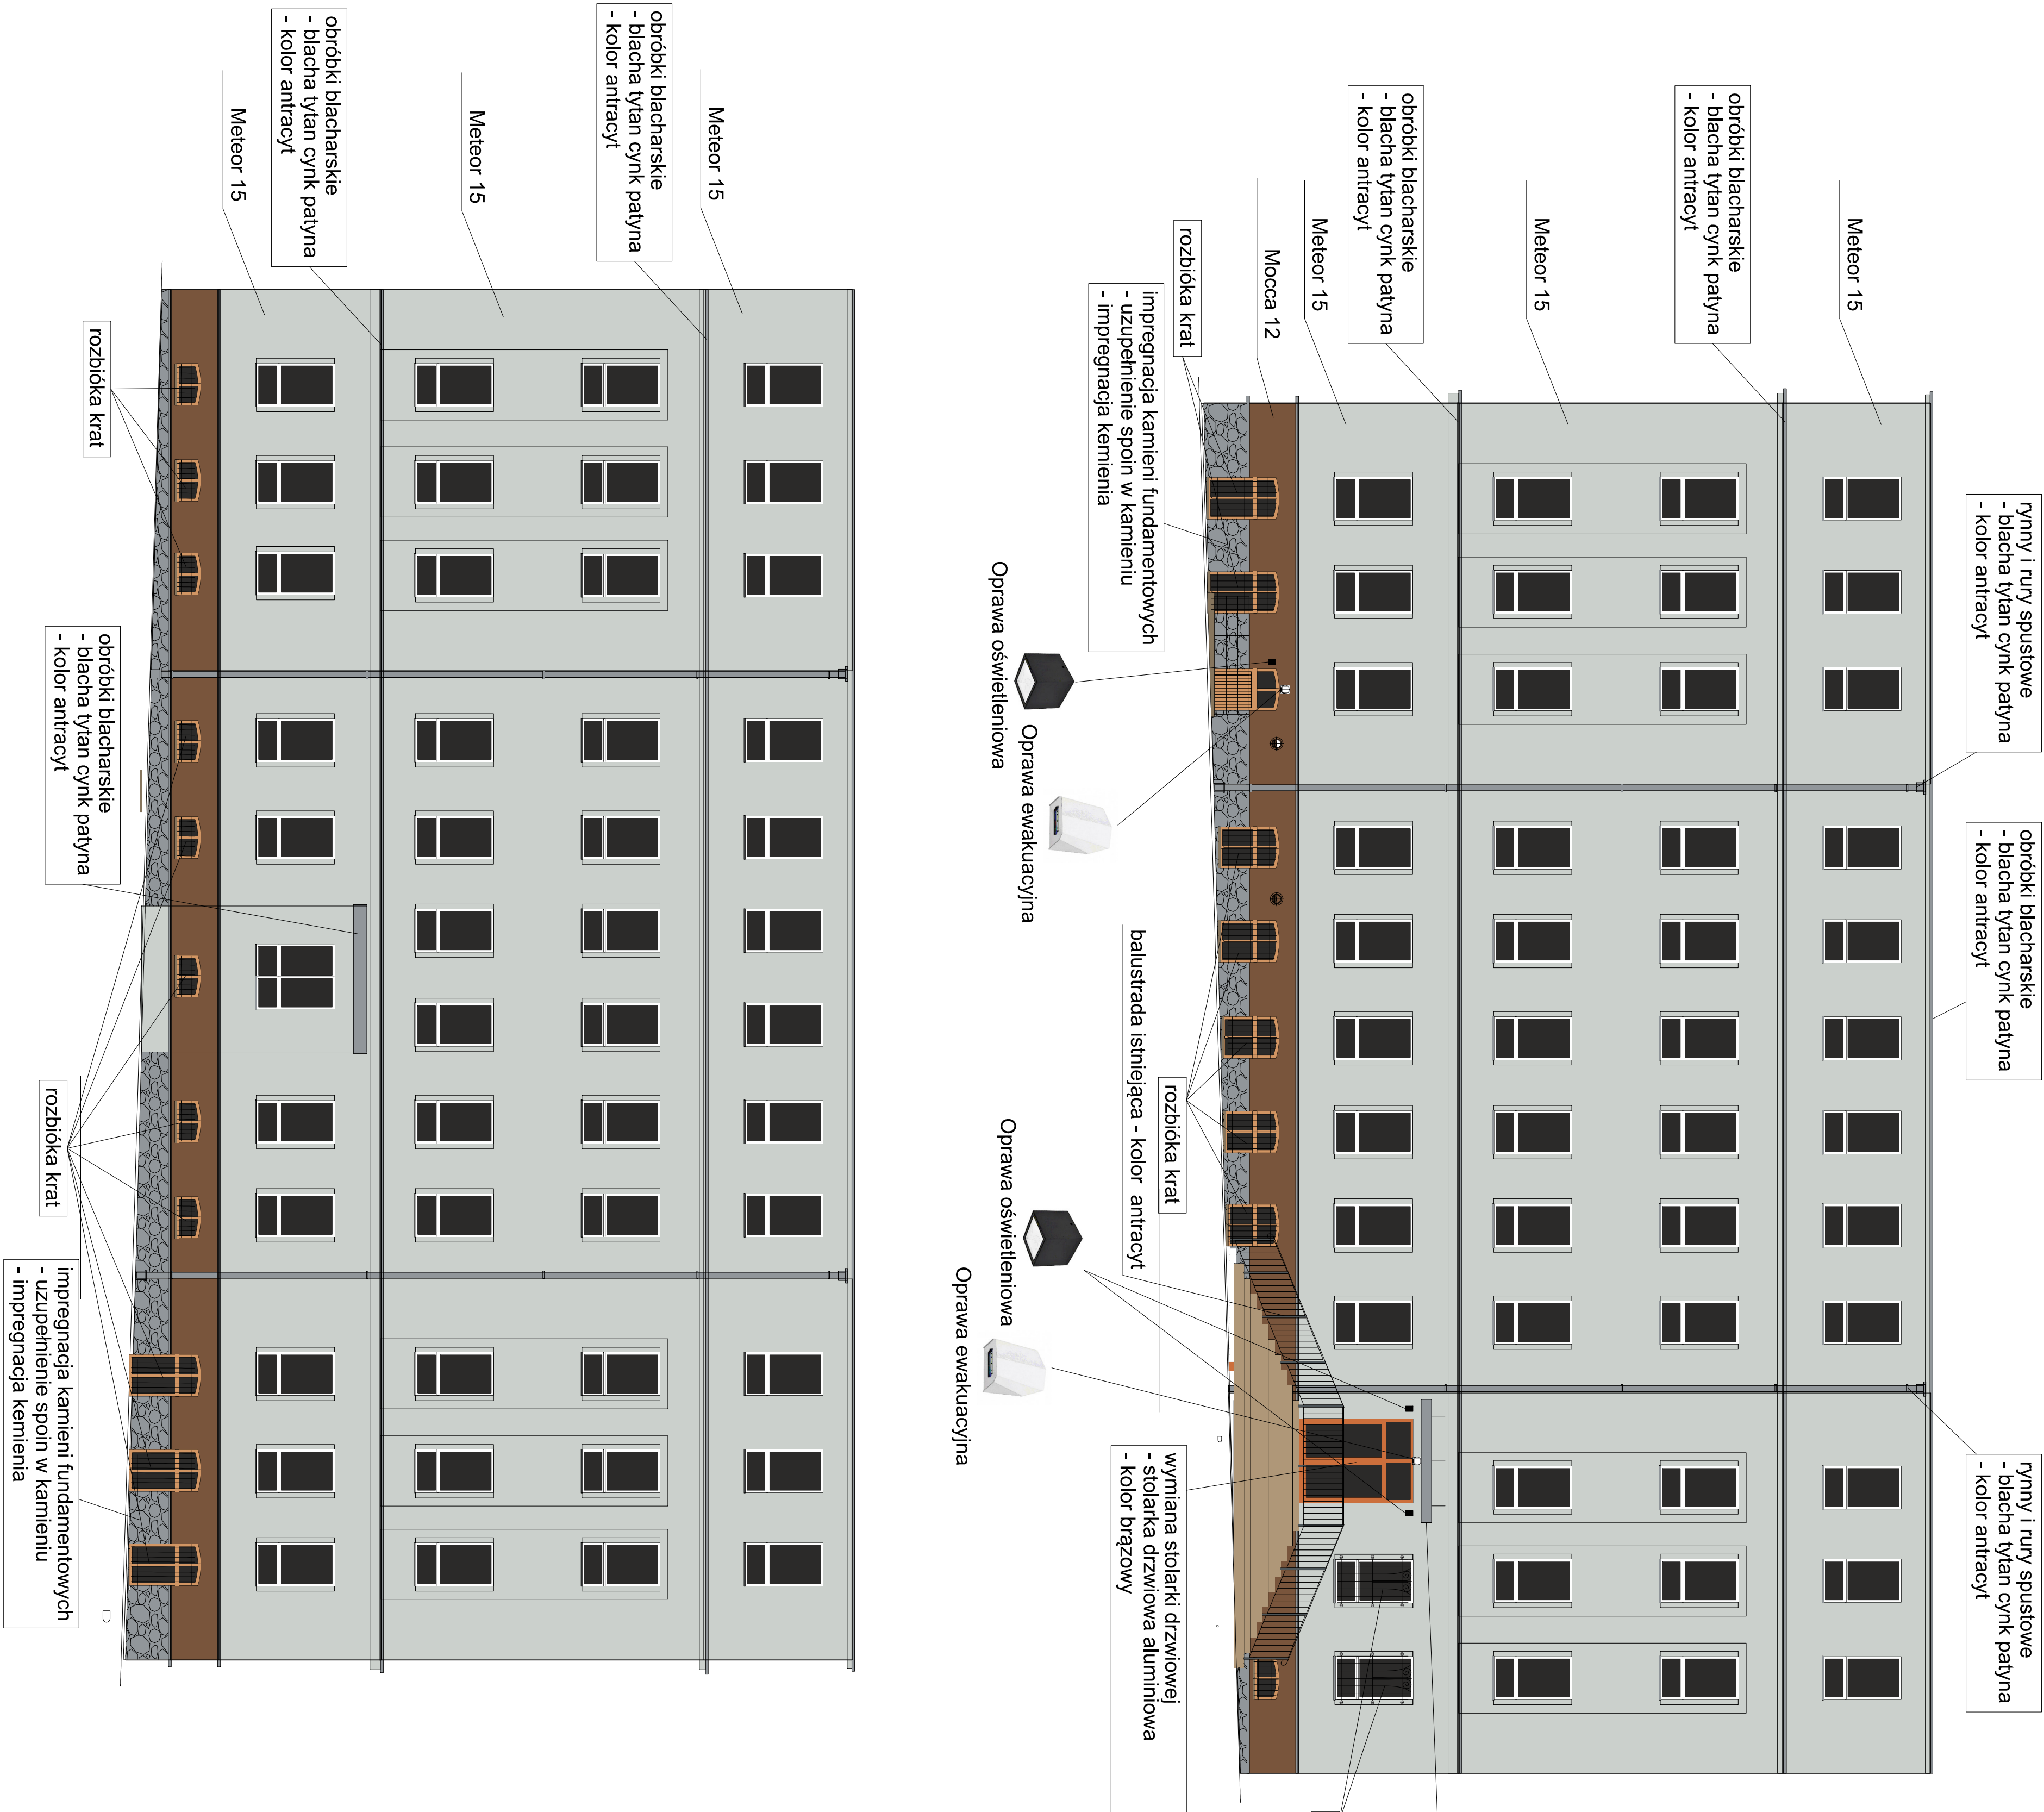

Pracownia Projektowa "Tilak"		Chojnica, Al. Wolności 24a	
Inwestor:	Gmina Miejska Chojnice Stary Rynek 1, 88-800 Chojnice	Bransla:	Skala:
		Budowlana	1:100
Opis:	Termomodernizacja budynku Szkoły Podstawowej nr1		
Adres:	ul.31 stycznia 21/23, 88-800 Chojnice	Projektant:	mgr inż. Maciej Bugaj
	działka nr 162/6, 163/5, 162/3	architekt:	mgr inż. arch. Beata Rodacka
Tytuł rysunku			
Elewacje			
Opis:	27 kwietnia 2026	Nr rys.:	Nr strony: